


Wydruk z systemu IntraEWID

Budowa placu zabaw w Wilczu

skala 1: 500

układ współrzędnych 2000 strefa 6 (18°)

x = 5897546.79, y = 6508075.86

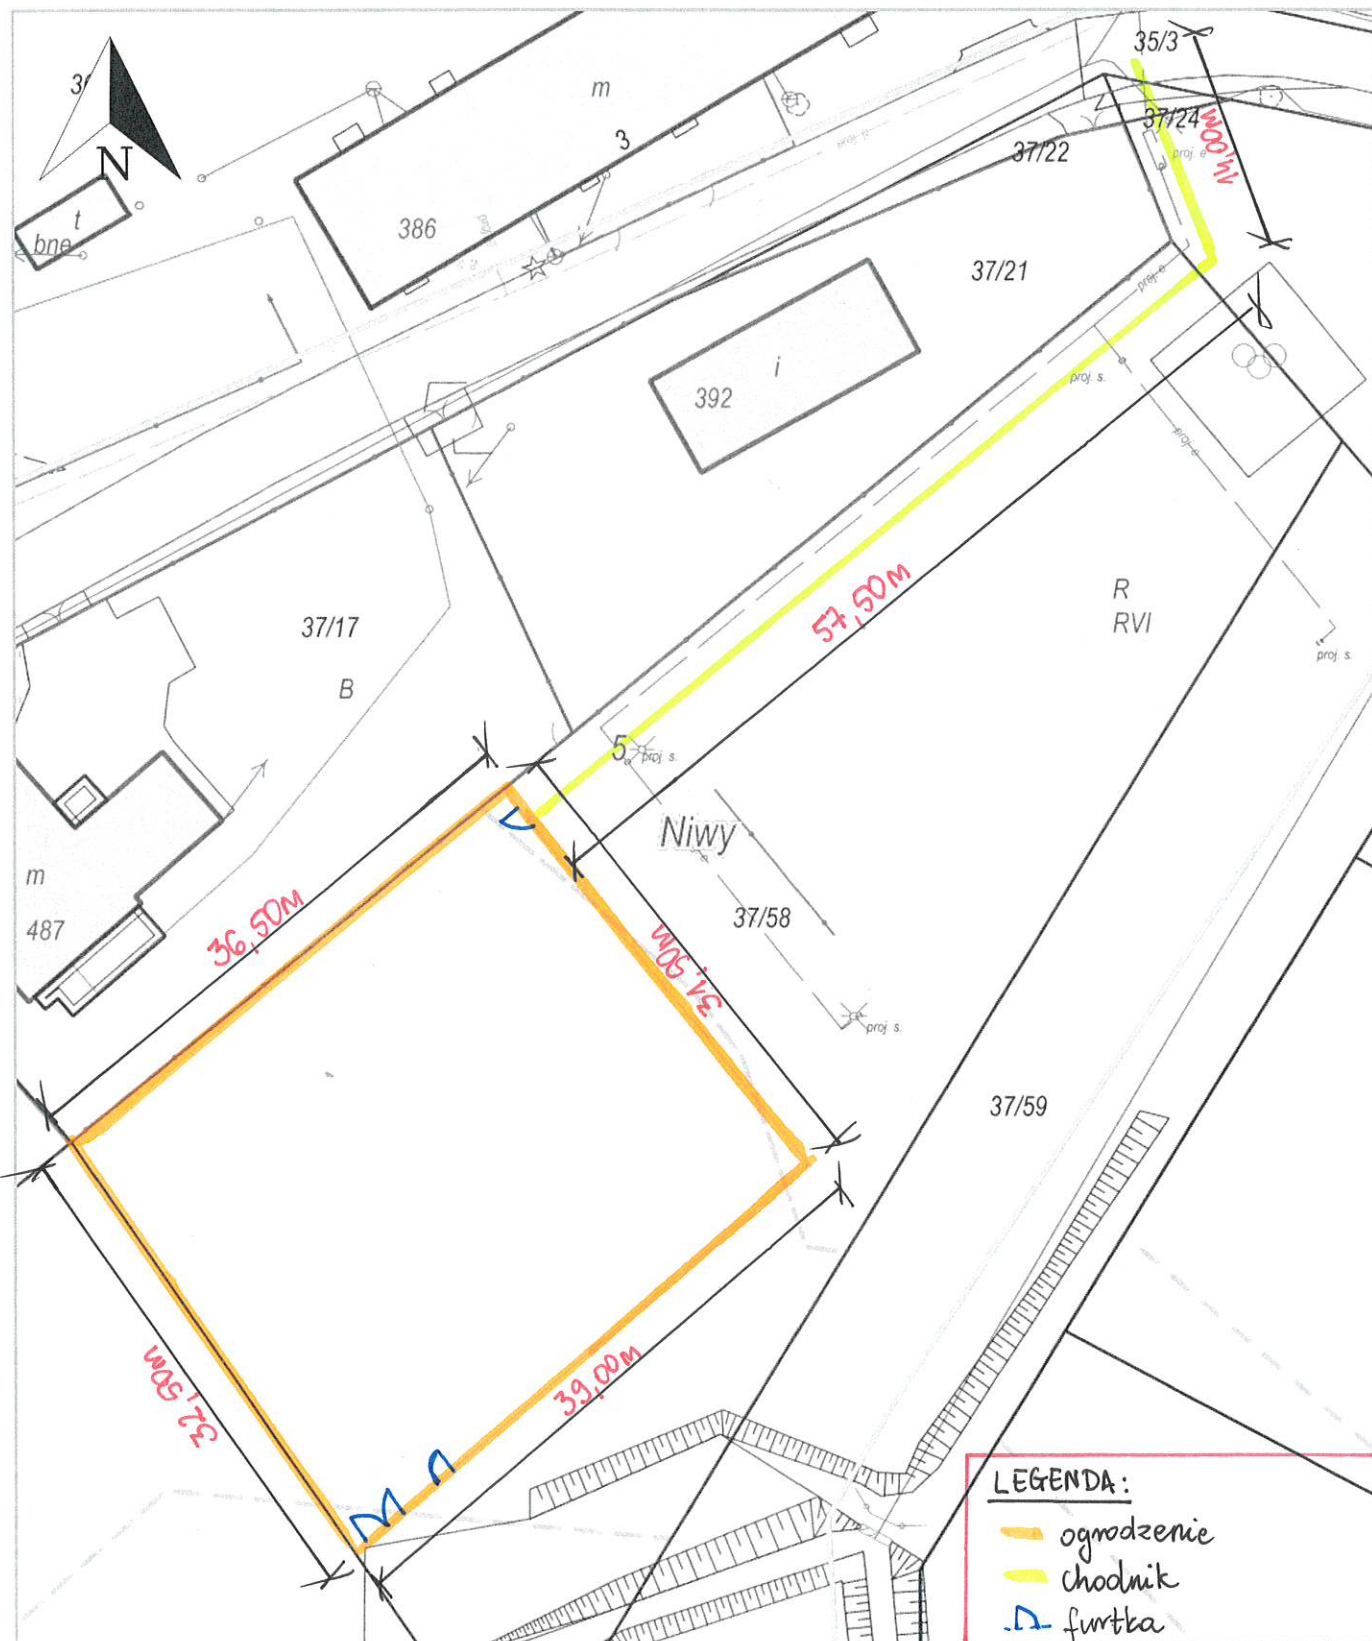







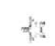






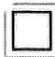

x = 5897439.55, y = 6507986.25
Niwy, Osielsko

LEGENDA:

- ogrodzenie
- chodnik
- furtka
- brama wjazdowa

Udostępniane informacje nie są dokumentami w postępowaniach administracyjnych i innych. Materiały zawierające informacje z powiatowego zasobu geodezyjnego i kartograficznego (w tym dane z operatu ewidencji gruntów i budynków Starostwo Powiatowe w Bydgoszczy) należy zamawiać w Wydziale Geodezji. Dokumenty zawierające inne informacje przetwarzane w Wewnętrznym Portalu Mapowym należy zamawiać w wydziałach merytorycznych, odpowiedzialnych za aktualizację tych danych.

Legenda

-  Granica obrębu
-  Arkusz ewidencyjny
-  Taras
-  Pozostałe trwale związane EGiB
-  Budynek
-  Drzewo liściaste
-  Drzewo iglaste
-  Właz lub słup
-  Latarnia
-  Osadnik kanalizacji lokalnej
-  Studzienka K
-  Maszt oświetleniowy
-  Granica konturu klasyf.
-  Granica użytku gruntowego
-  Działka