

MIEJSCOWY PLAN ZAGOSPODAROWANIA PRZESTRZENNEGO TERENU
OBEJMUJĄCEGO OBSZAR MIEJSCOWOŚCI NIWY,
GMINA OSIELSKO

SKALA 1:1000


ZALĄCZNIK NR 1
DO UCHWAŁY NR
RADY GMINY OSIELSKO
Z DNIA

PLAN SPORZĄDZIŁ
WÓJT GMINY OSIELSKO

OZNACZENIA

- GRANICA OBSZARU OBJĘTEGO PLANEM
- LINIE ROZGRANICZAJĄCE TERENY O RÓŻNYM PRZEZNACZENIU
LUB RÓŻNYCH ZASADACH ZAGOSPODAROWANIA
- NIEPRZEKACZALNE LINIE ZABUDOWY
- STREFA OGRANICZONEGO UŻYTKOWANIA OD ISTNIEJĄCYCH
LINII ELEKTROENERGETYCZNYCH 15 kV
- STREFA OGRANICZONEGO UŻYTKOWANIA OD ISTNIEJĄCEGO
GAZOCIĄGU WYSOKIEGO CIŚNIENIA
- GRANICA STREFY "W" OCHRONY ARCHEOLOGICZNEJ
- MN** TERENY ZABUDOWY MIESZKANIOWEJ JEDNORODZINNEJ
- MN/U** TEREN ZABUDOWY MIESZKANIOWEJ JEDNORODZINNEJ
Z DOPUSZCZENIEM USŁUG
- P/U** TEREN OBIEKTÓW PRODUKCYJNYCH, SKŁADÓW I MAGAZYNÓW
Z DOPUSZCZENIEM ZABUDOWY USŁUGOWEJ
- U** TEREN ZABUDOWY USŁUGOWEJ
- ZP** TEREN ZIELENI URZĄDZONEJ
- ZL** TERENY LASU
- WS** TERENY WÓD POWIERZCHNIOWYCH ŚRÓDLADOWYCH
- KD-GP** TEREN DROGI PUBLICZNEJ GŁÓWNEJ RUCHU PRZYSPIESZONEGO
- KD-L** TERENY DRÓG PUBLICZNYCH LOKALNYCH
- KD-D** TERENY DRÓG PUBLICZNYCH DOJAZDOWYCH
- KDW** TERENY DRÓG WEWNĘTRZNYCH
- KX** TERENY CIĄGÓW PIESZOJEZDNYCH

0 10 20 30 40 50 60 70 80 90 100m

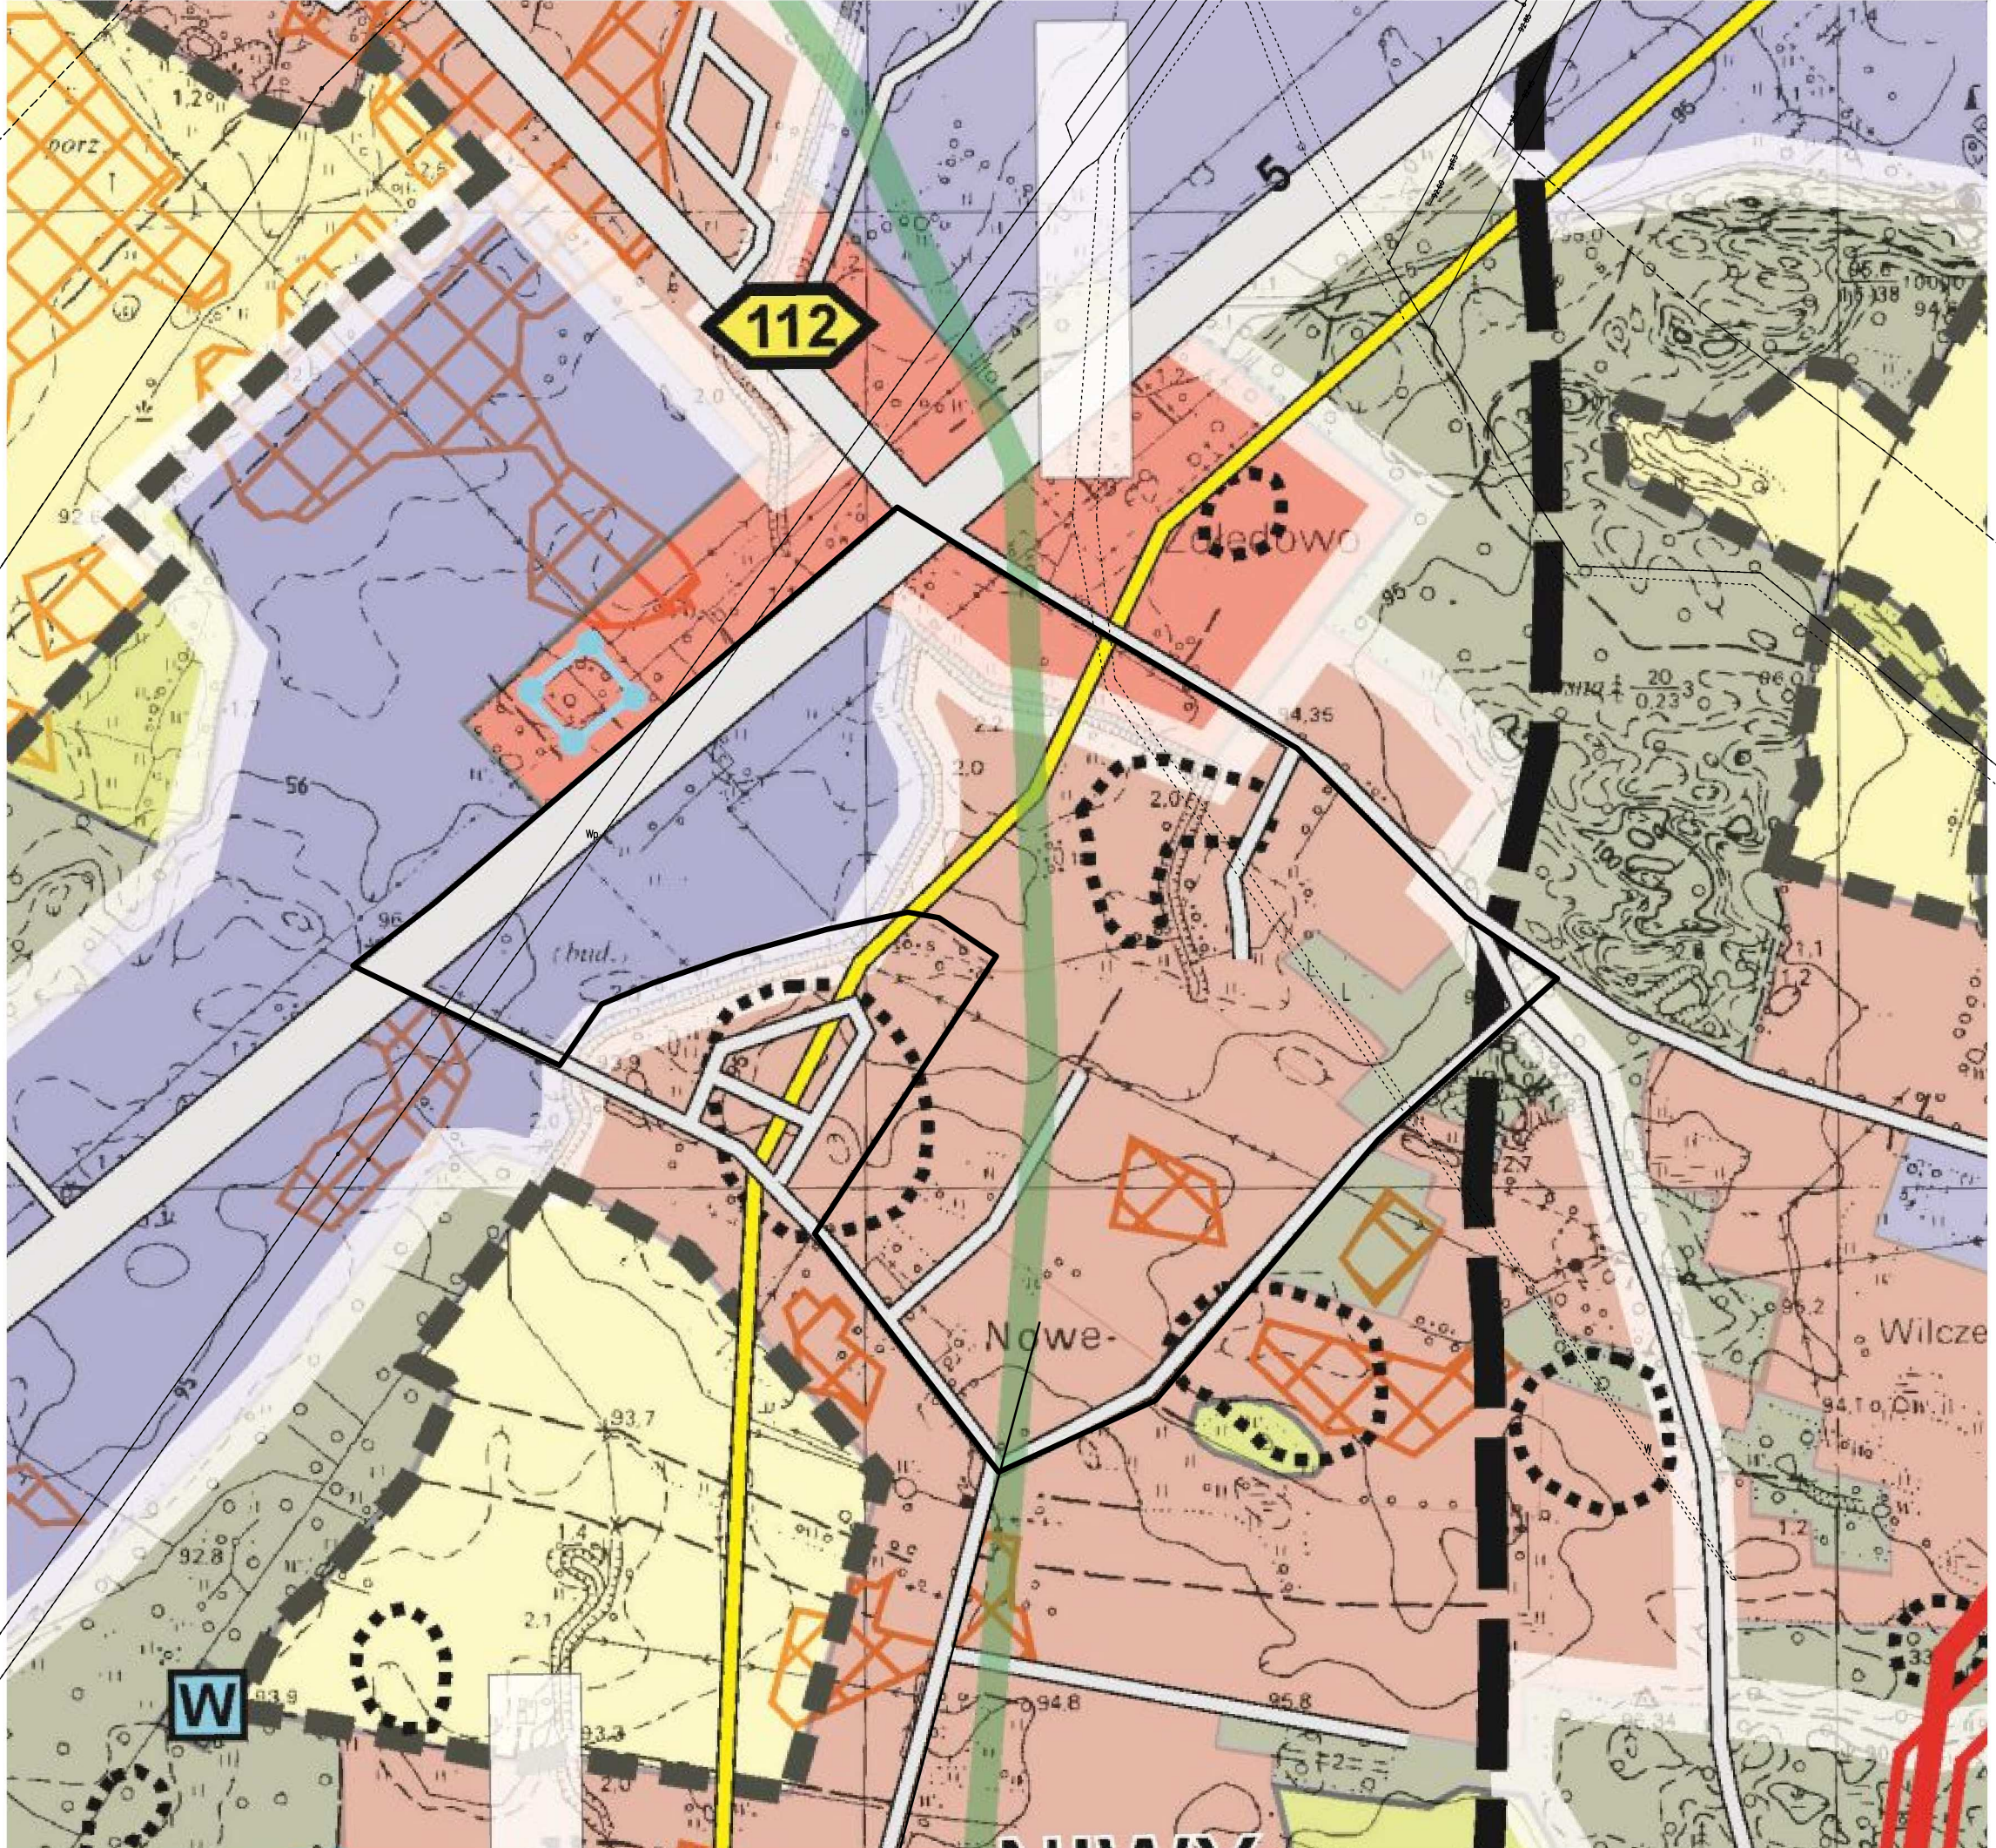

TEREN OBJĘTY MIEJSCOWYM PLANEM
ZAGOSPODAROWANIA PRZESTRZENNEGO