


Załącznik do uchwały Nr XI/103/2013

Rady Gminy w Osielesku **ODNICZĄCY**
Rady Gminy

z dnia 20 grudnia 2013 r.

mgr Benedykt Leszczyński

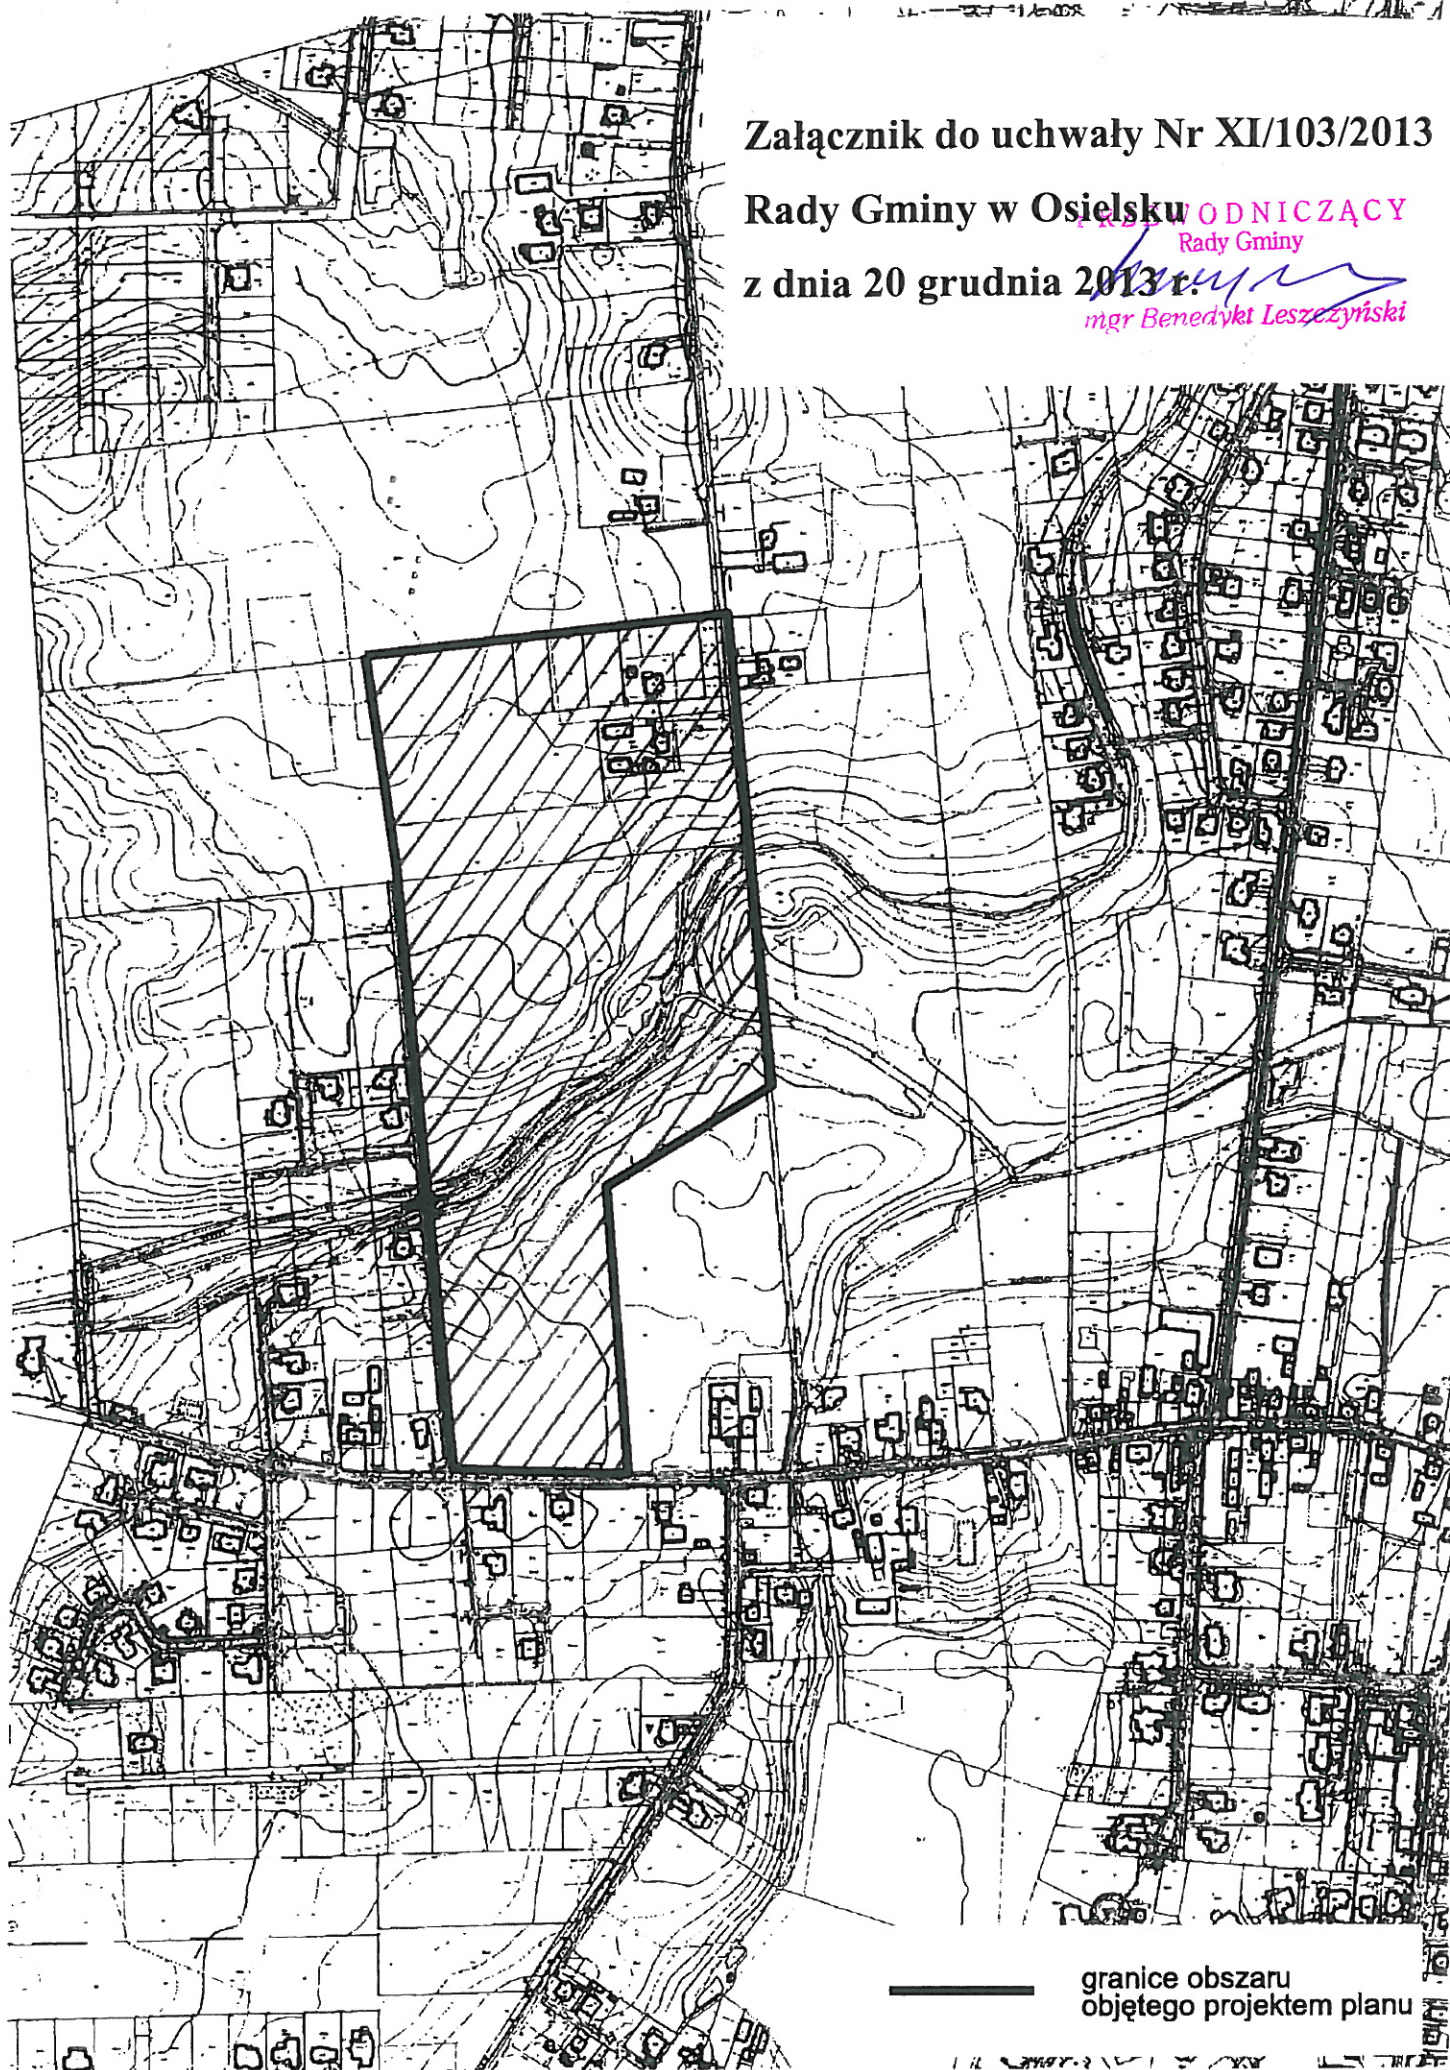

— granice obszaru
objętego projektem planu