


Załącznik do uchwały Nr XI/104/2013

Rady Gminy w Osielsku **EWODNICZĄCY**
Rady Gminy

z dnia 20 grudnia 2013 r.

mgr Benedykt Leszczyński

SKALA 1:5000

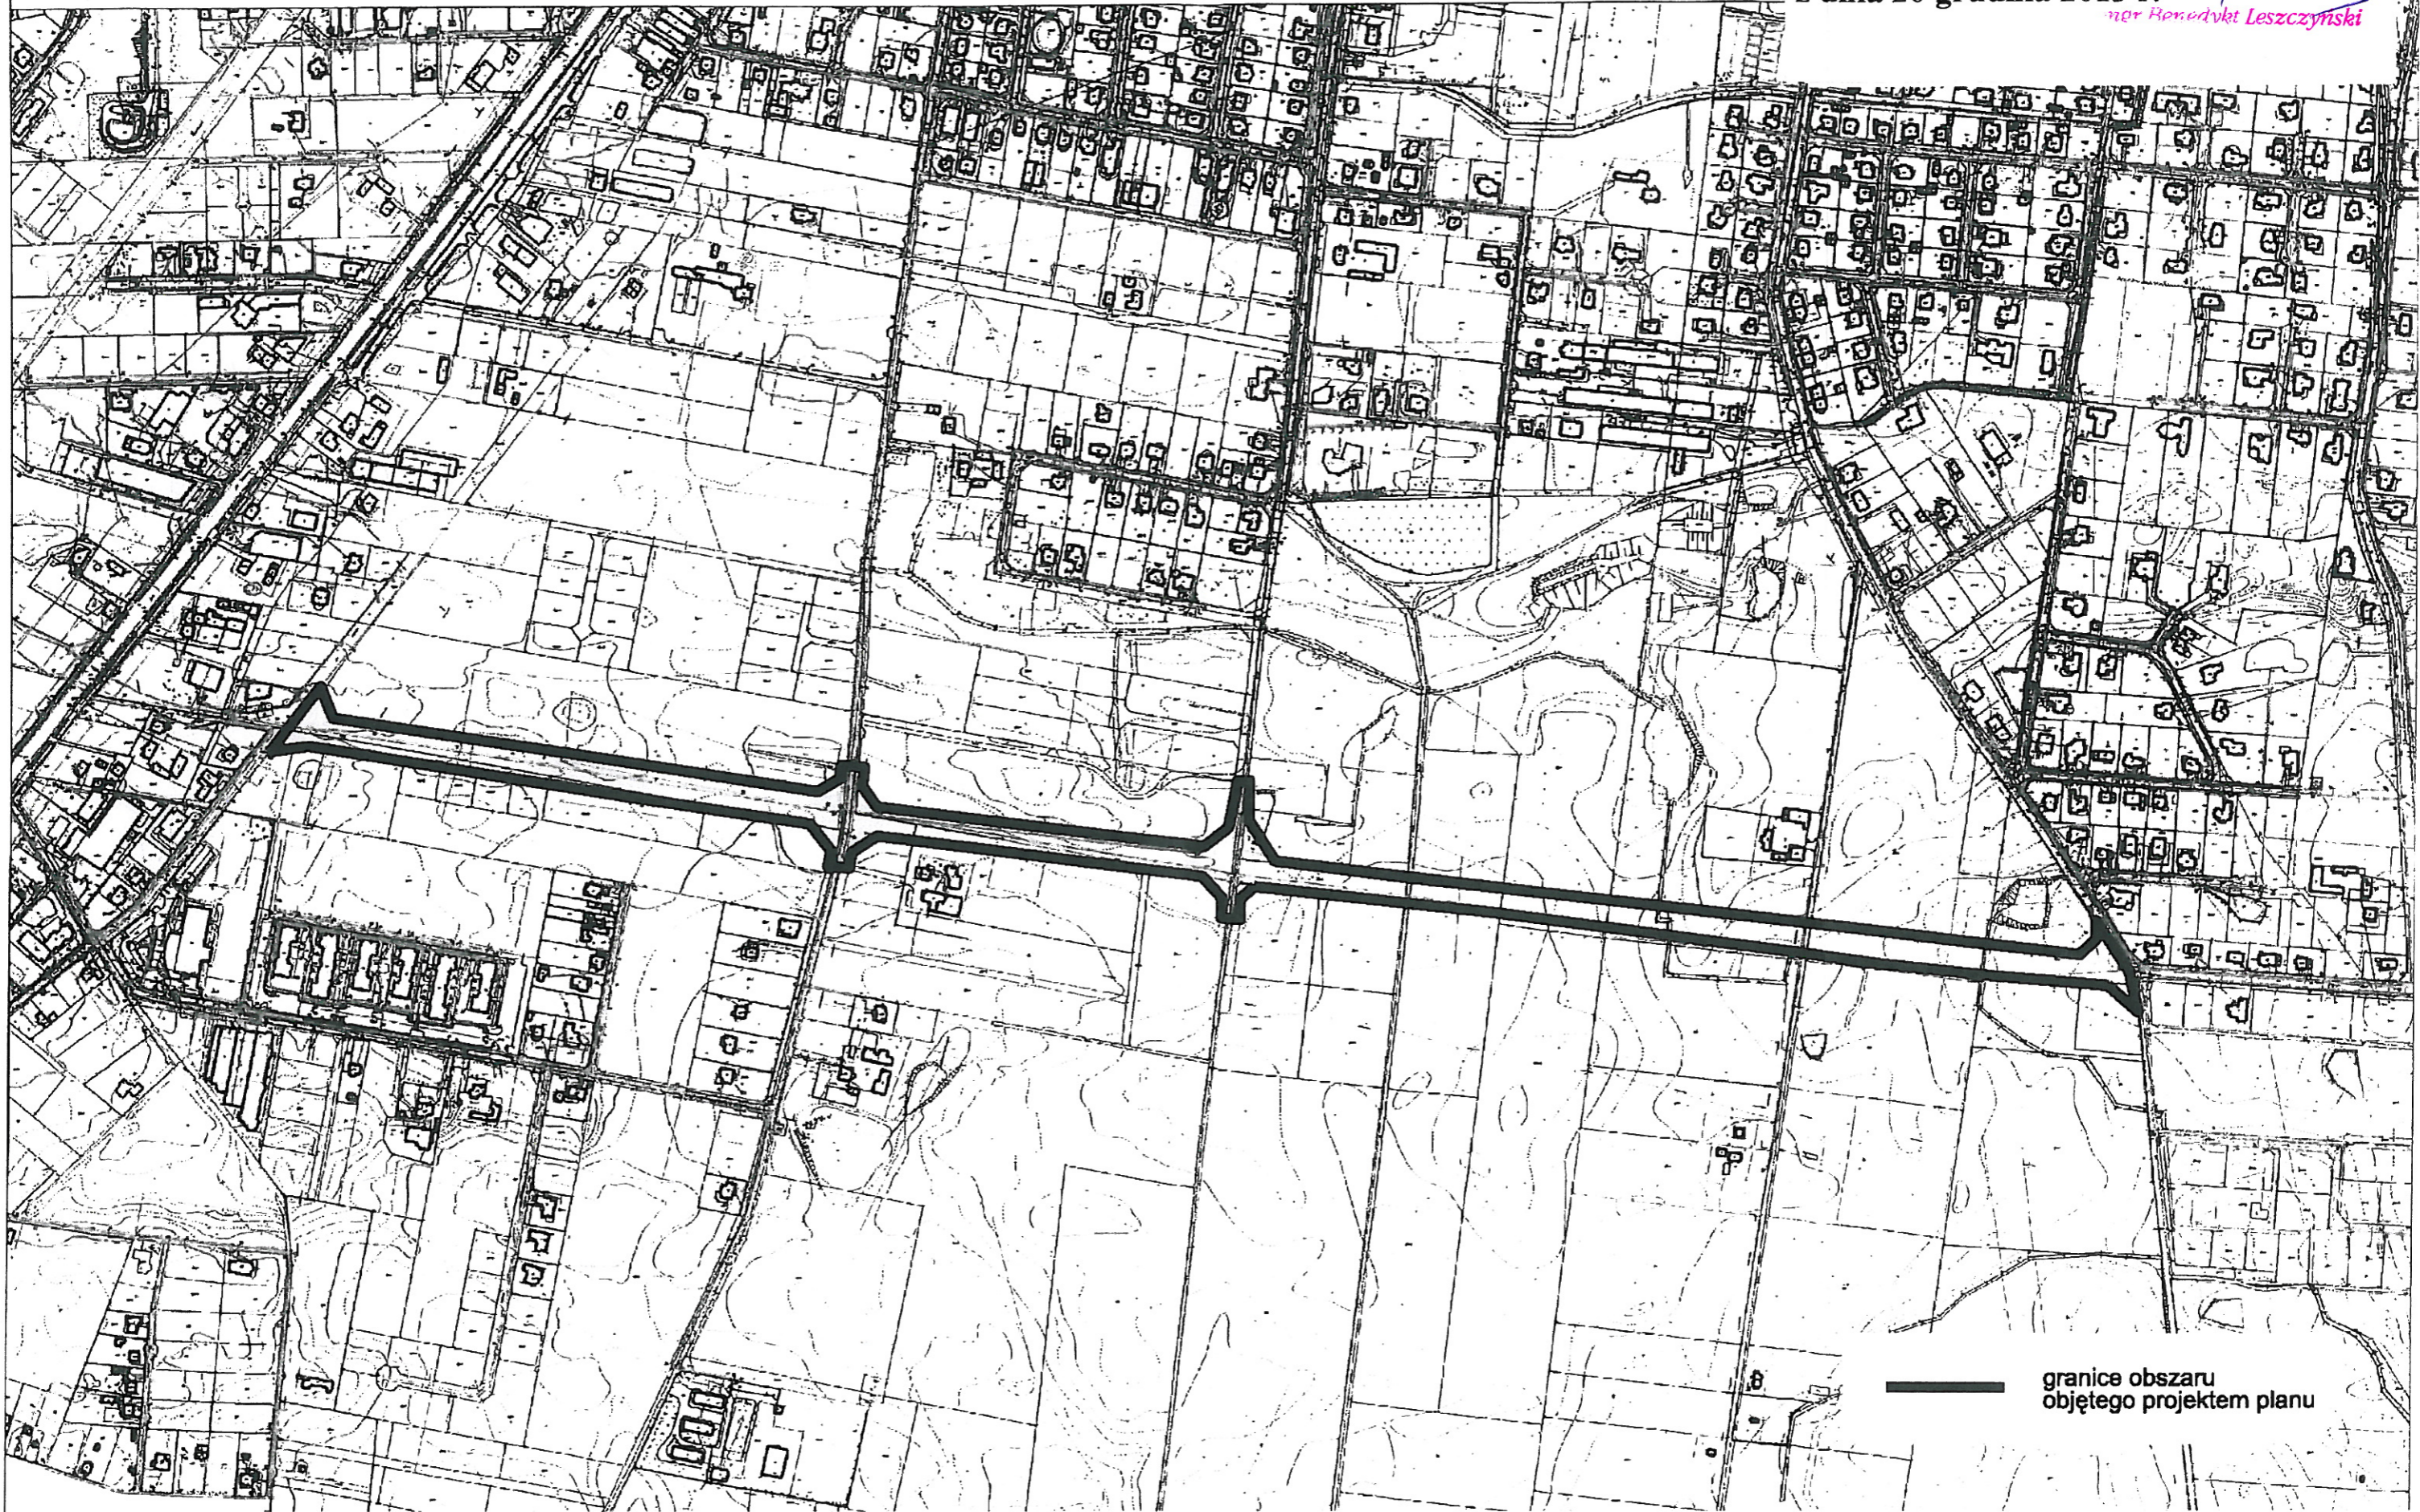

— granice obszaru
objętego projektem planu