

ZAŁĄCZNIK DO UCHWAŁY


NR V/41/2014

WYRYS Z MAPY EWIDENCYJNEJ

SKALA 1:2000

RADY GMINY OSIĘLSKO

z dnia 8 maja 2014 r.

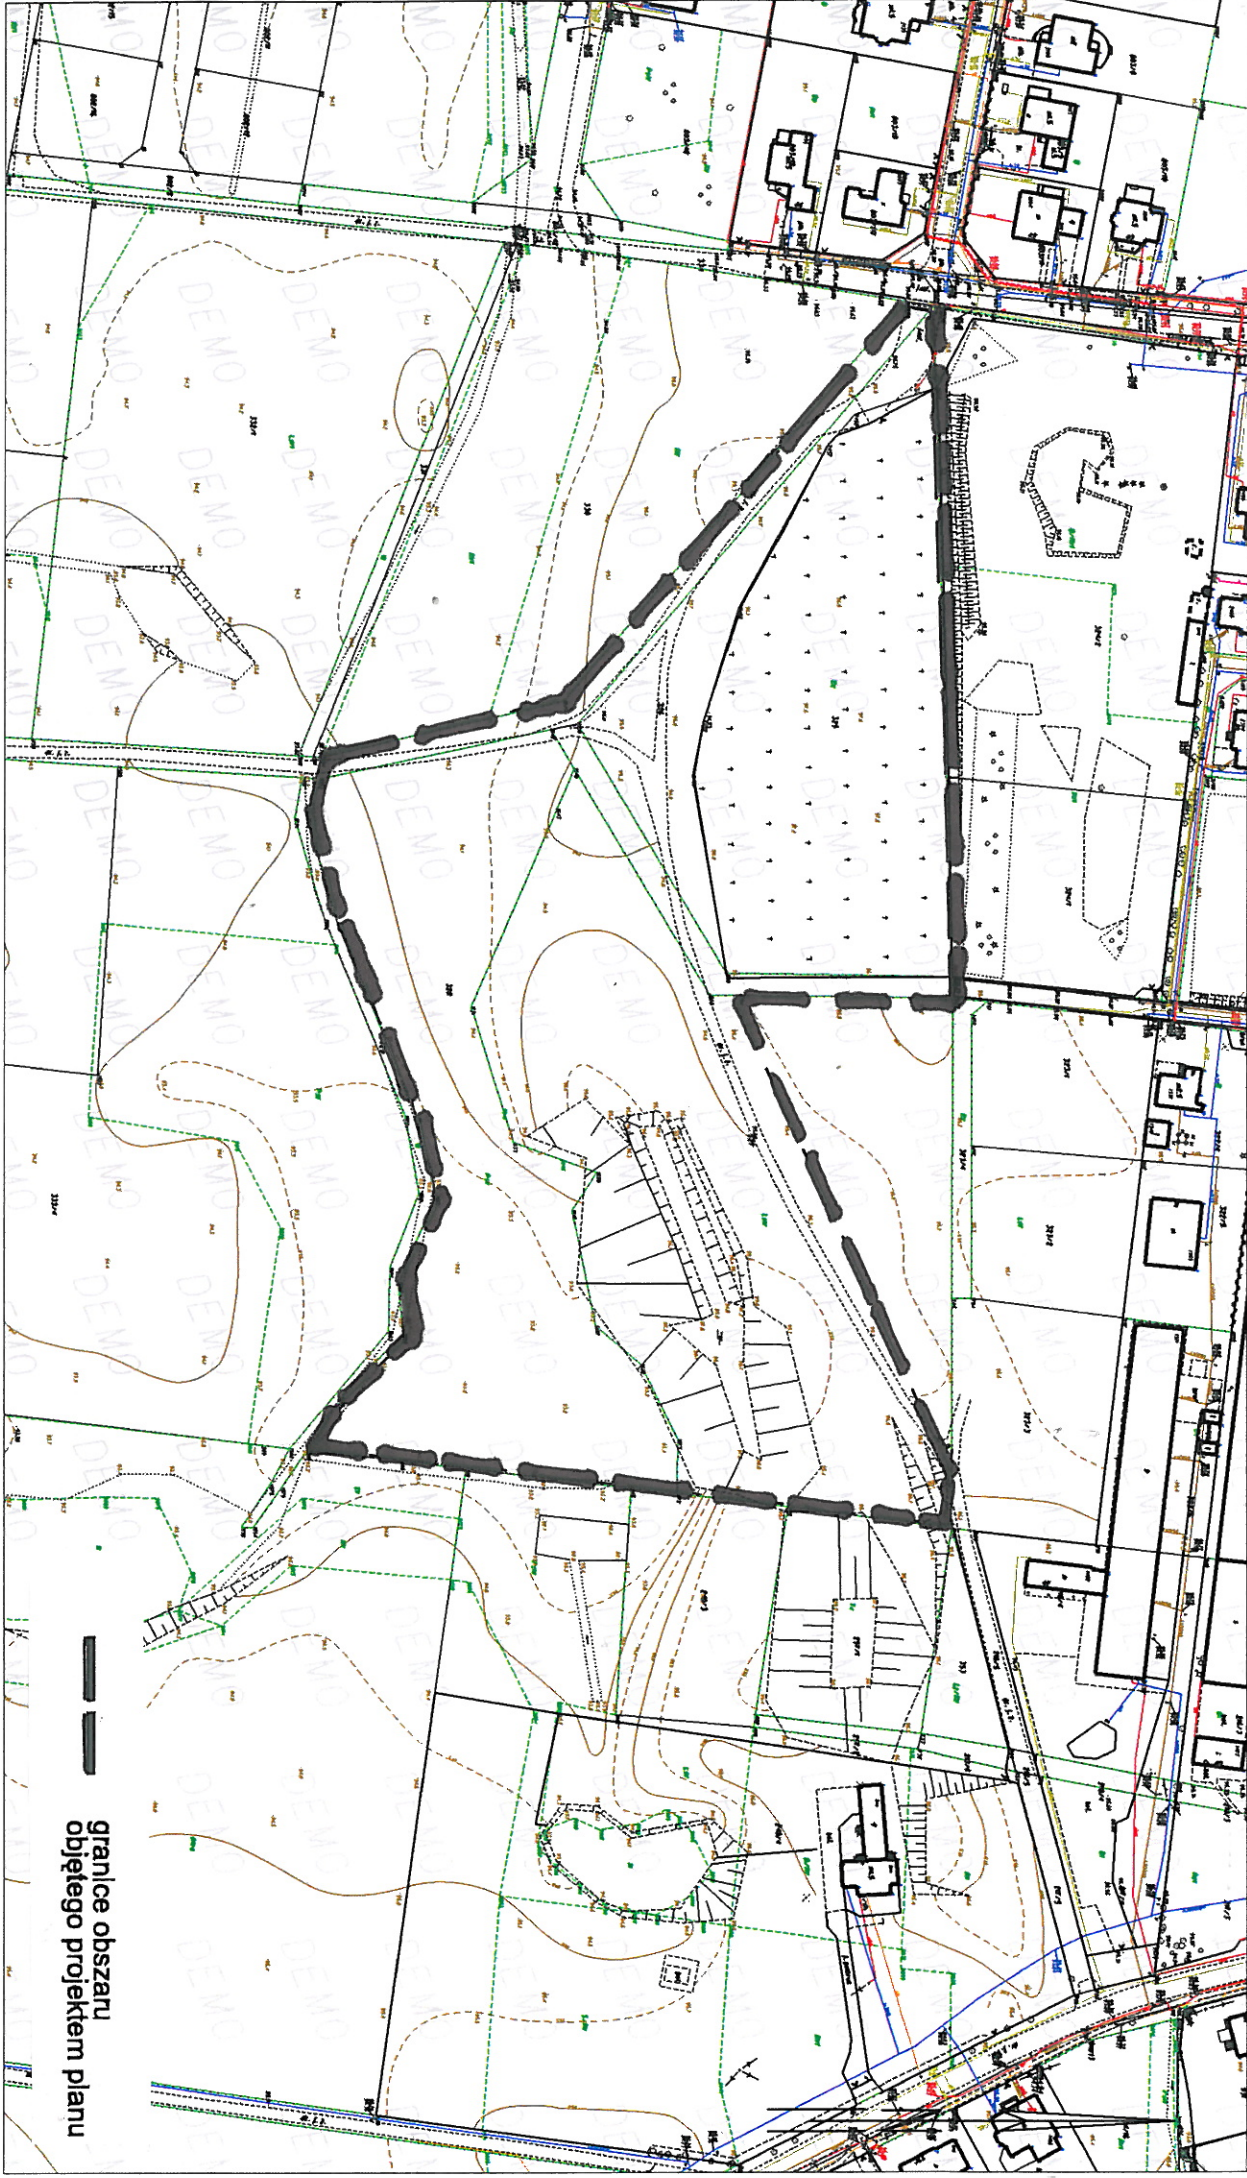

granicze obszaru
objętego projektem planu