


ZAŁĄCZNIK NR 1  
DO UCHWAŁY NR  
RADY GMINY OSIELSKO  
Z DNIA

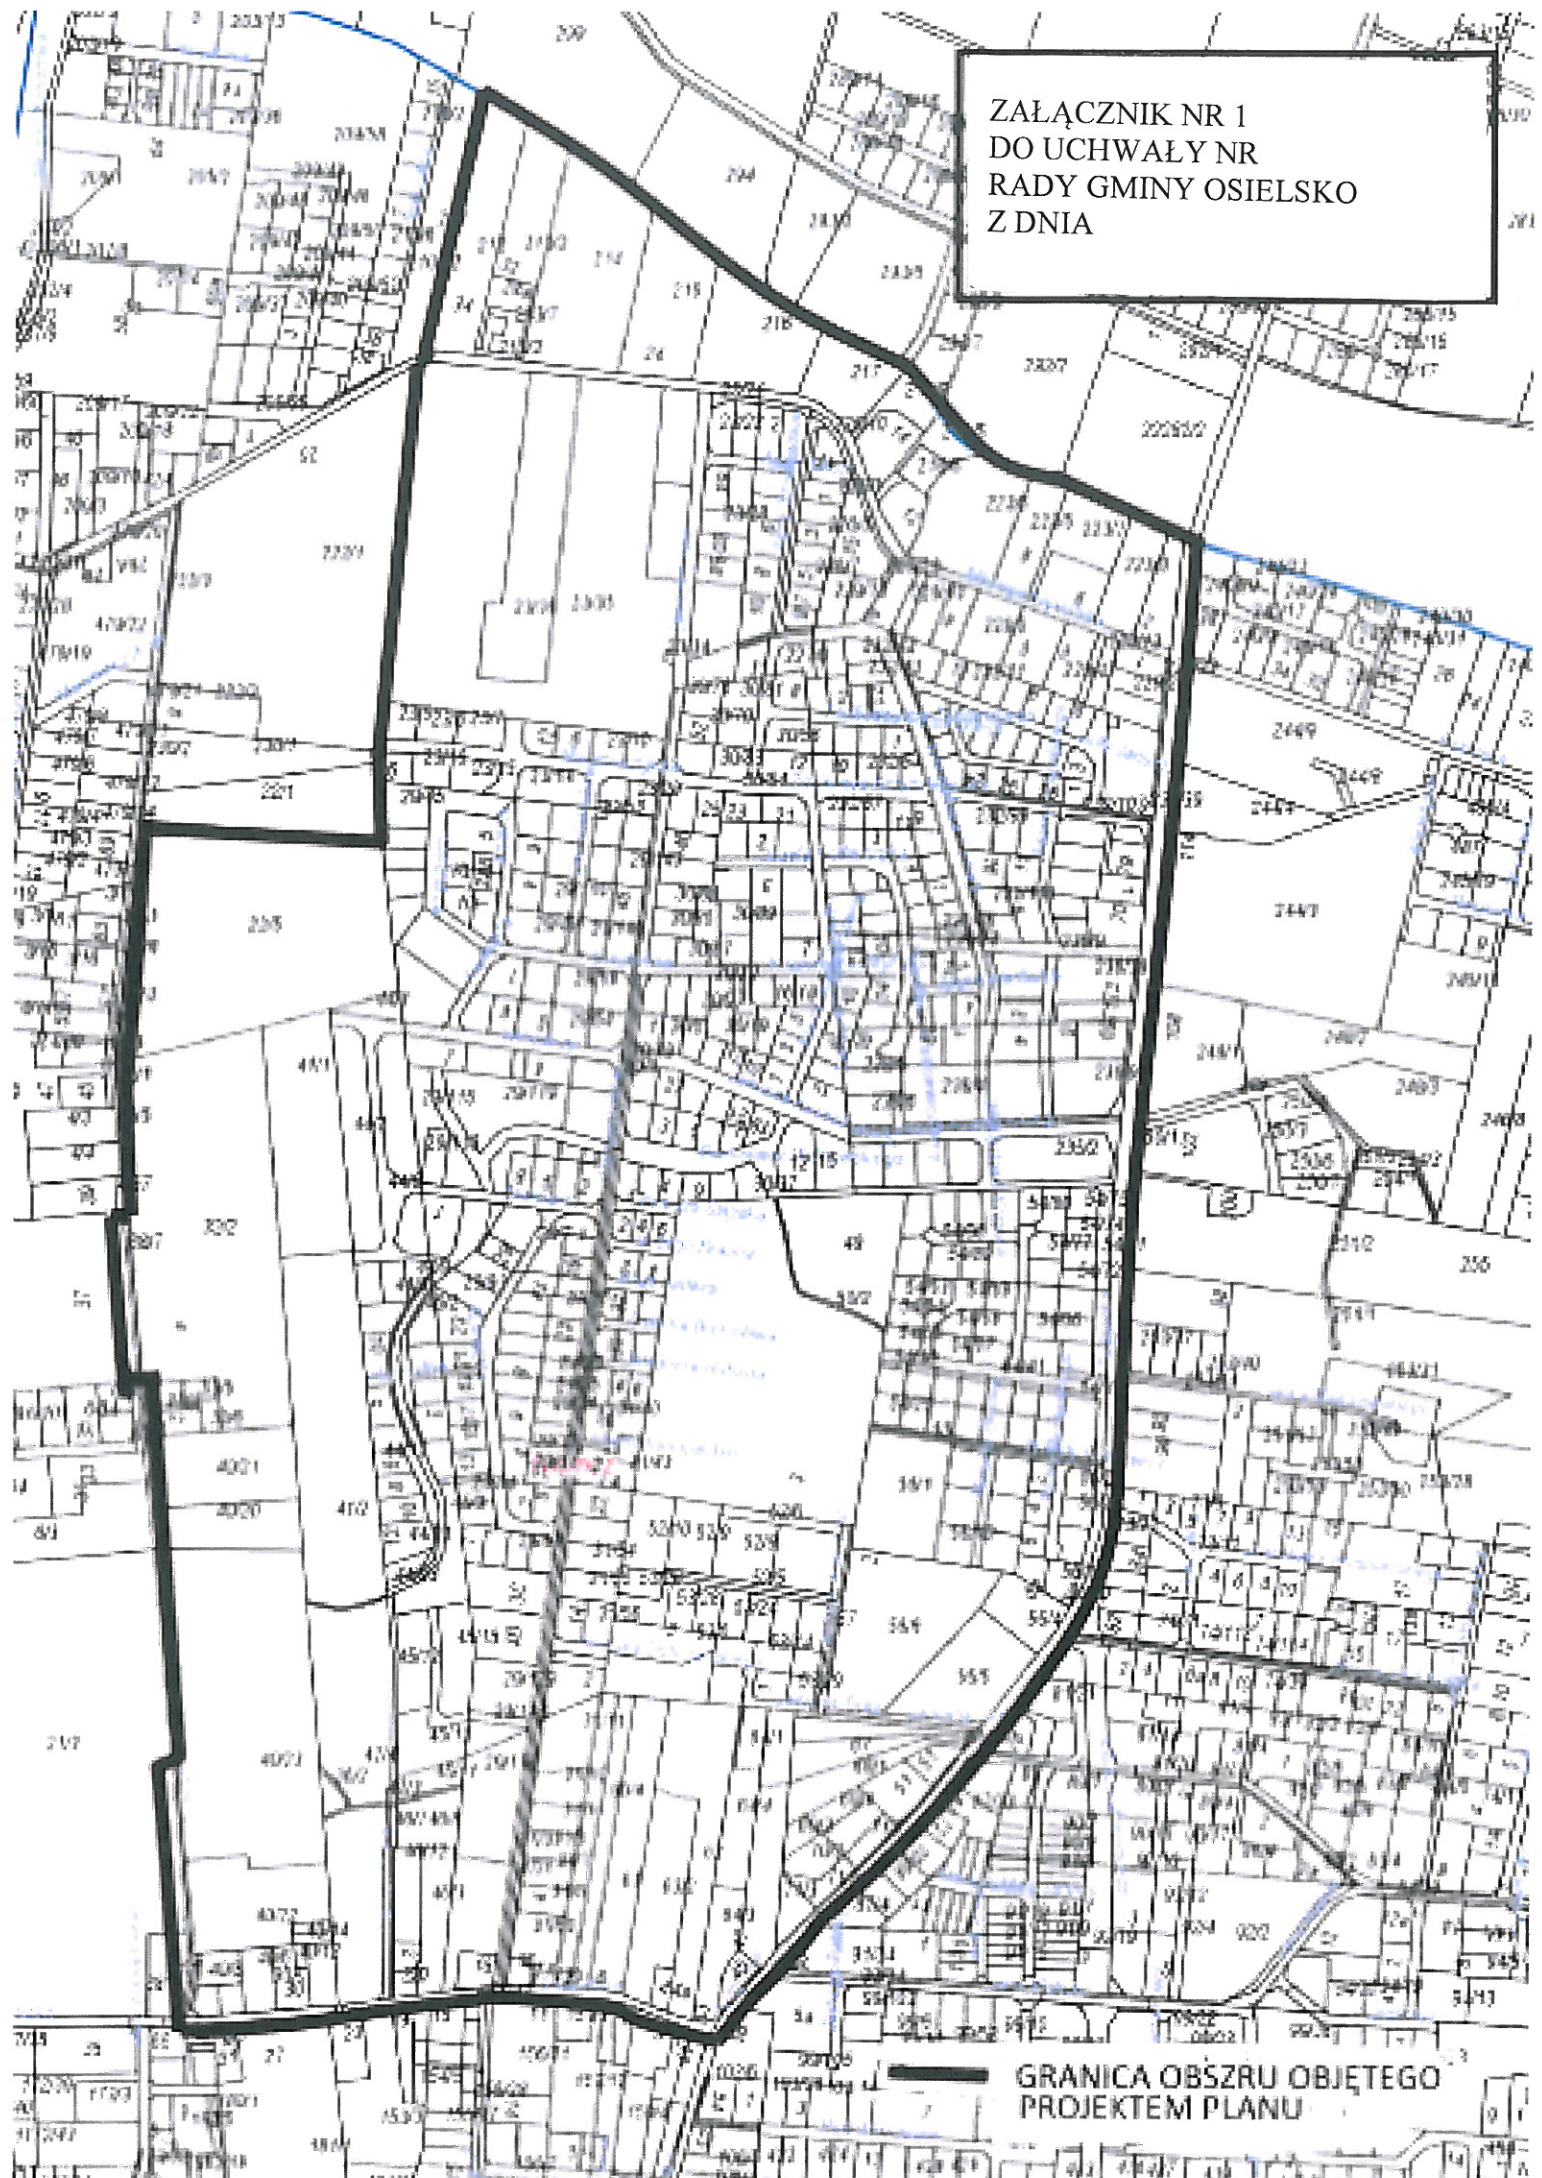

GRANICA OBSZRU OBJĘTEGO  
PROJEKTEM PLANU