


ZAŁĄCZNIK NR 1  
DO UCHWAŁY NR III/35/2019  
RADY GMINY OSIELSKO  
Z DNIA 23 KWIETNIA 2019r.

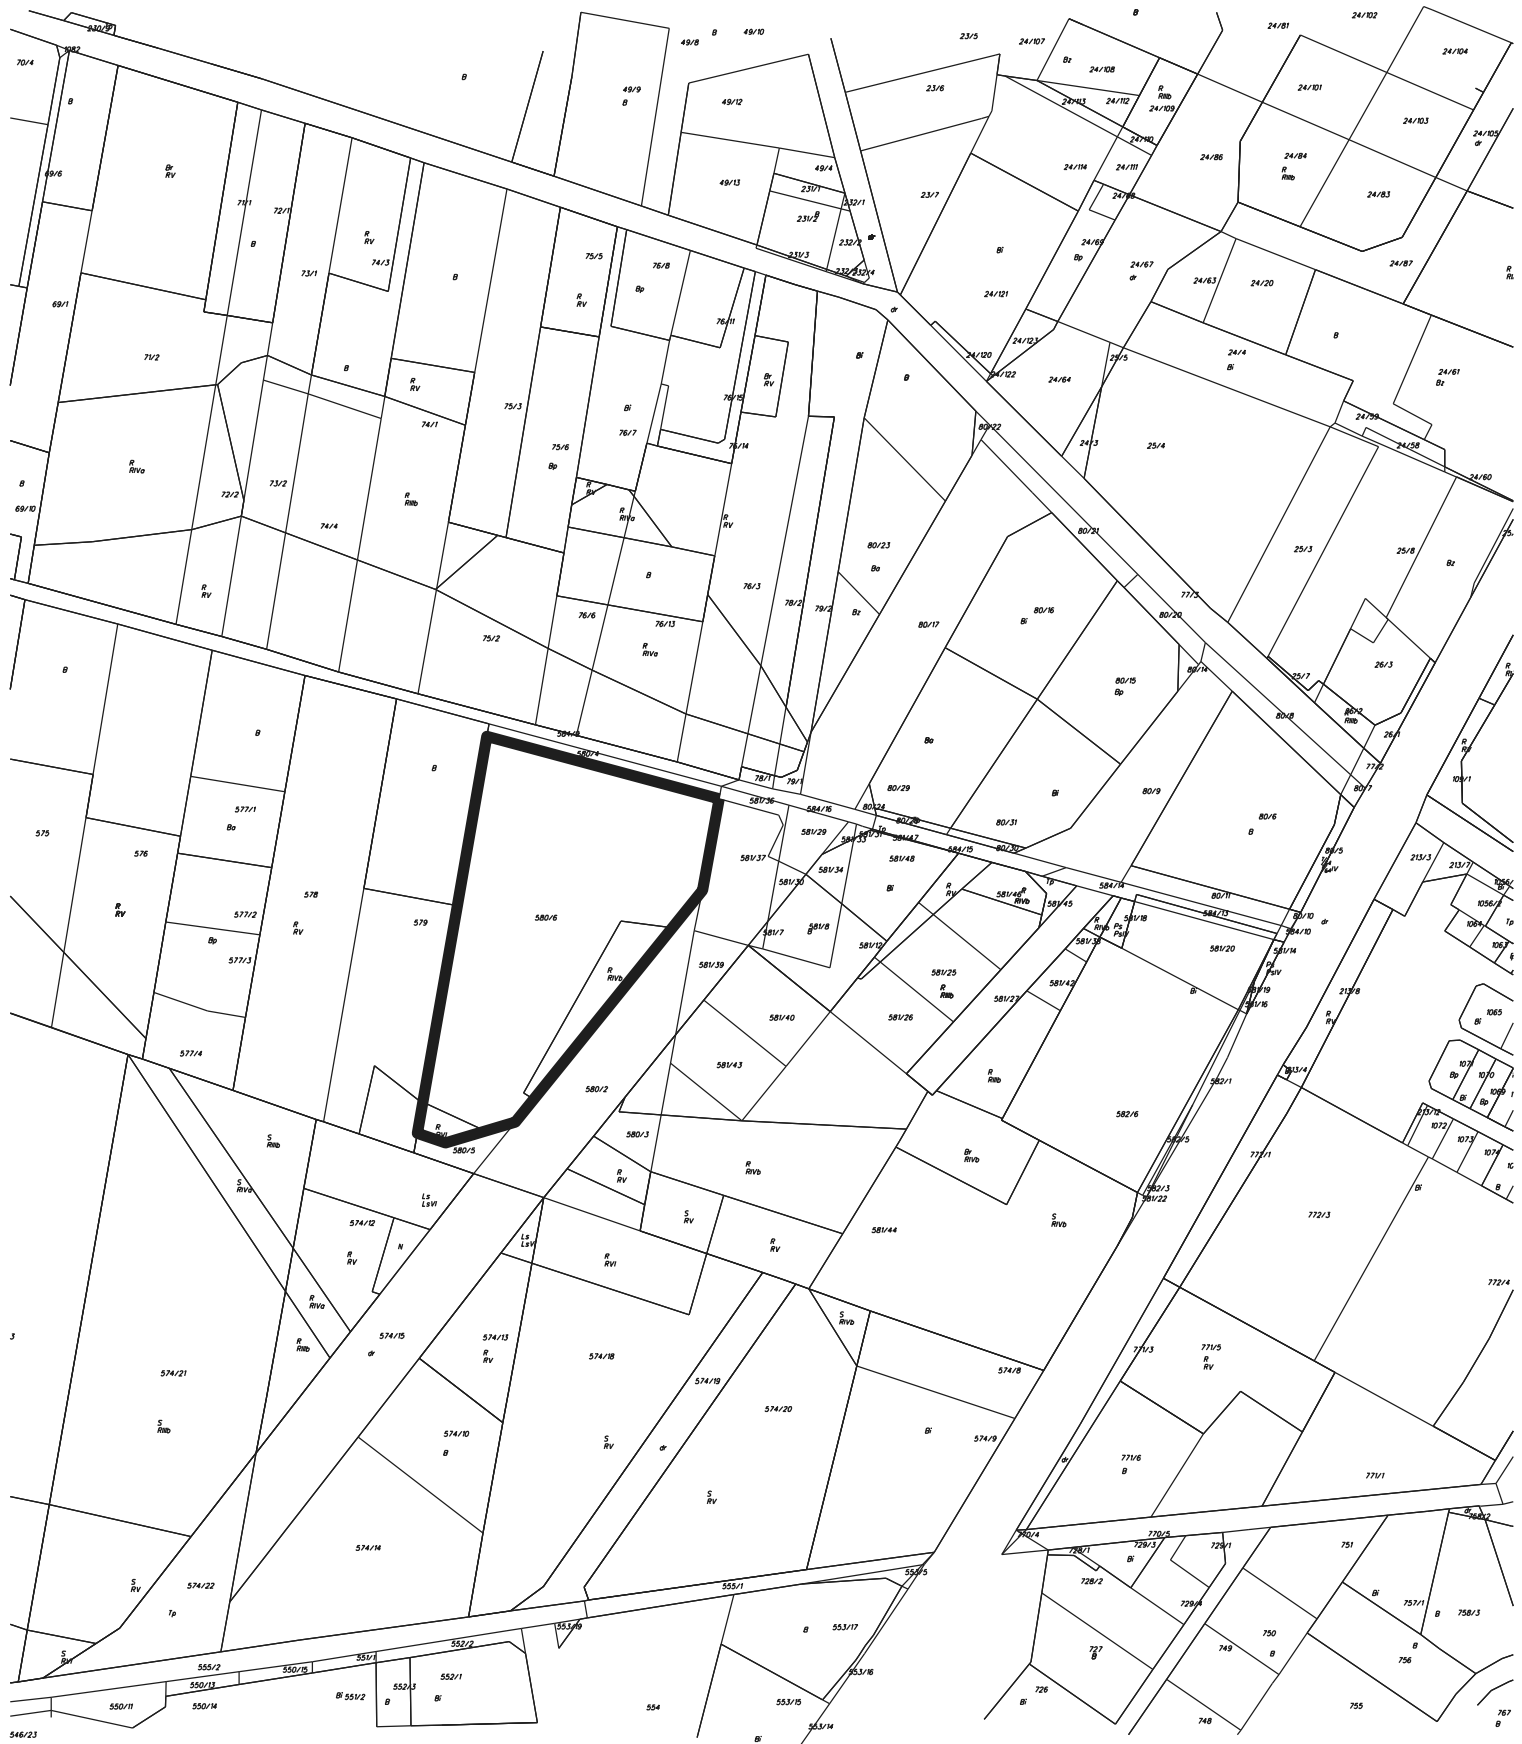

**GRANICA OBSZARU OBJĘTEGO PROJEKTEM PLANU**