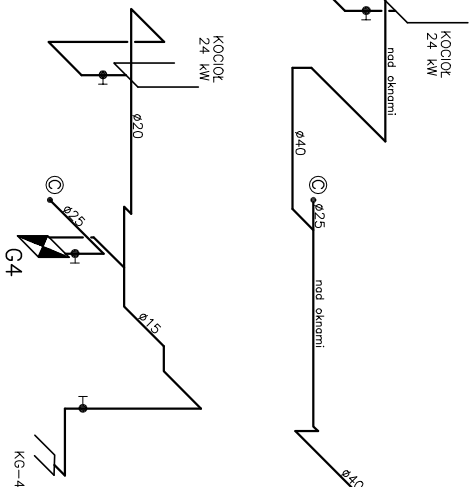
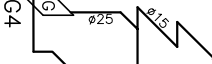
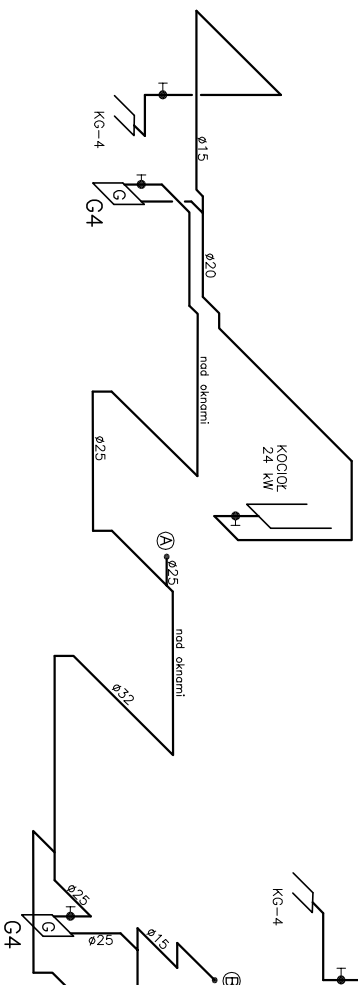
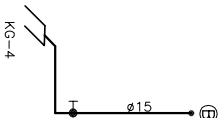
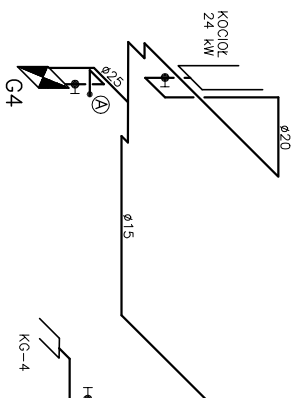


Investor URZĄD GMINY OSIETSKO ul. Szosa Gdańska 53a; 88-031 Osiełsko				
Obiekt: Budynek mieszkalny wielorodzinny przy ul. Żelazkowej 21 w Osiełsku pow. Bydgoszcz działka nr 546/27 obręb Osiełsko				
Treść rysunku: INSTALACJA GAZOWA aksonometria		Skala: 1:100 guz		
Data: 10.01.2011r.		Projektował: Janusz Kepiński Nr upr. UW-42-7210/103/07		
Sprawdził: inż. Leszek Maczyński Nr upr. ABRT-II-7131-15/2000		Faza: PB 2		
		Nr rys.:		