

Plan w sprawie planu
po wykonaniu i nie
wzajemnie zgodnym


Przebieg ul. Siemkiewicza 113/7
wg projektu firmy AS

R=150m
T=3,31m
b=0,05m

R=100m
T=1,91m
b=0,03m


R=150m
T=2,90m
b=0,03m

X=5894287.41
Y=6502517.26

X=5894265.73
Y=6502559.98

X=5894216.10
Y=6502558.27

1-IV : ostatni etap
do realizacji

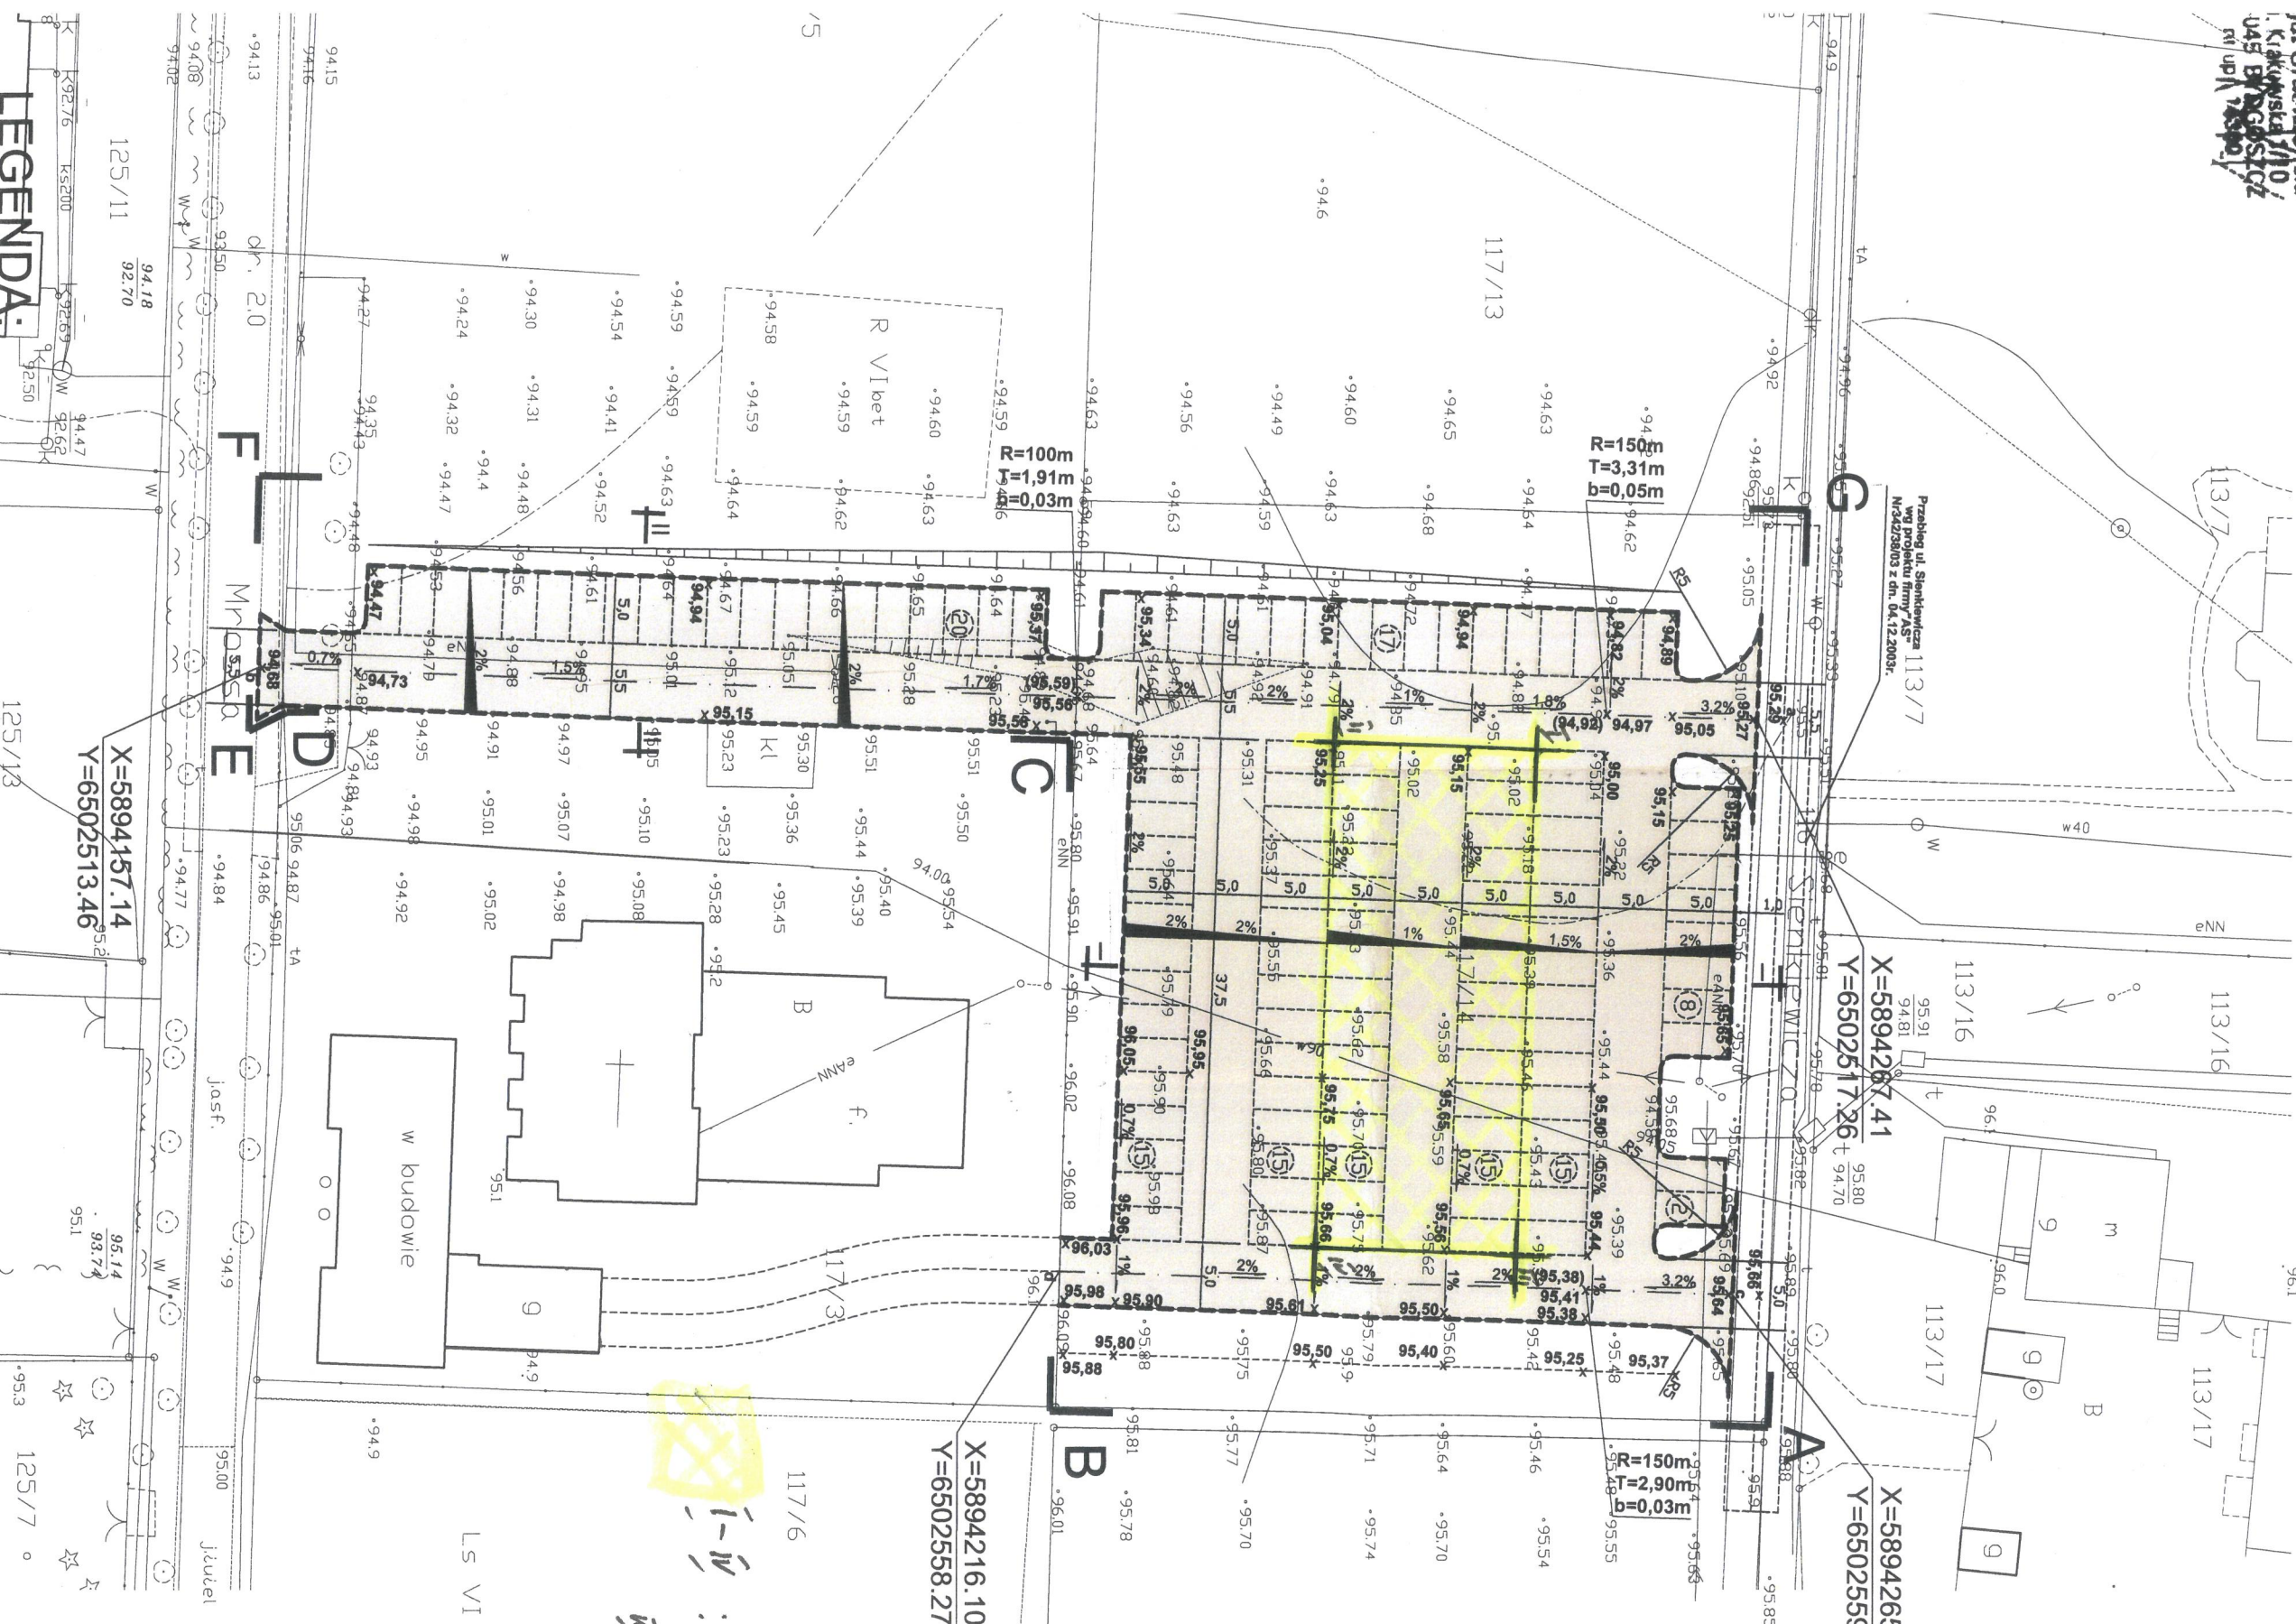

LEGENDA:

125/13

125/7