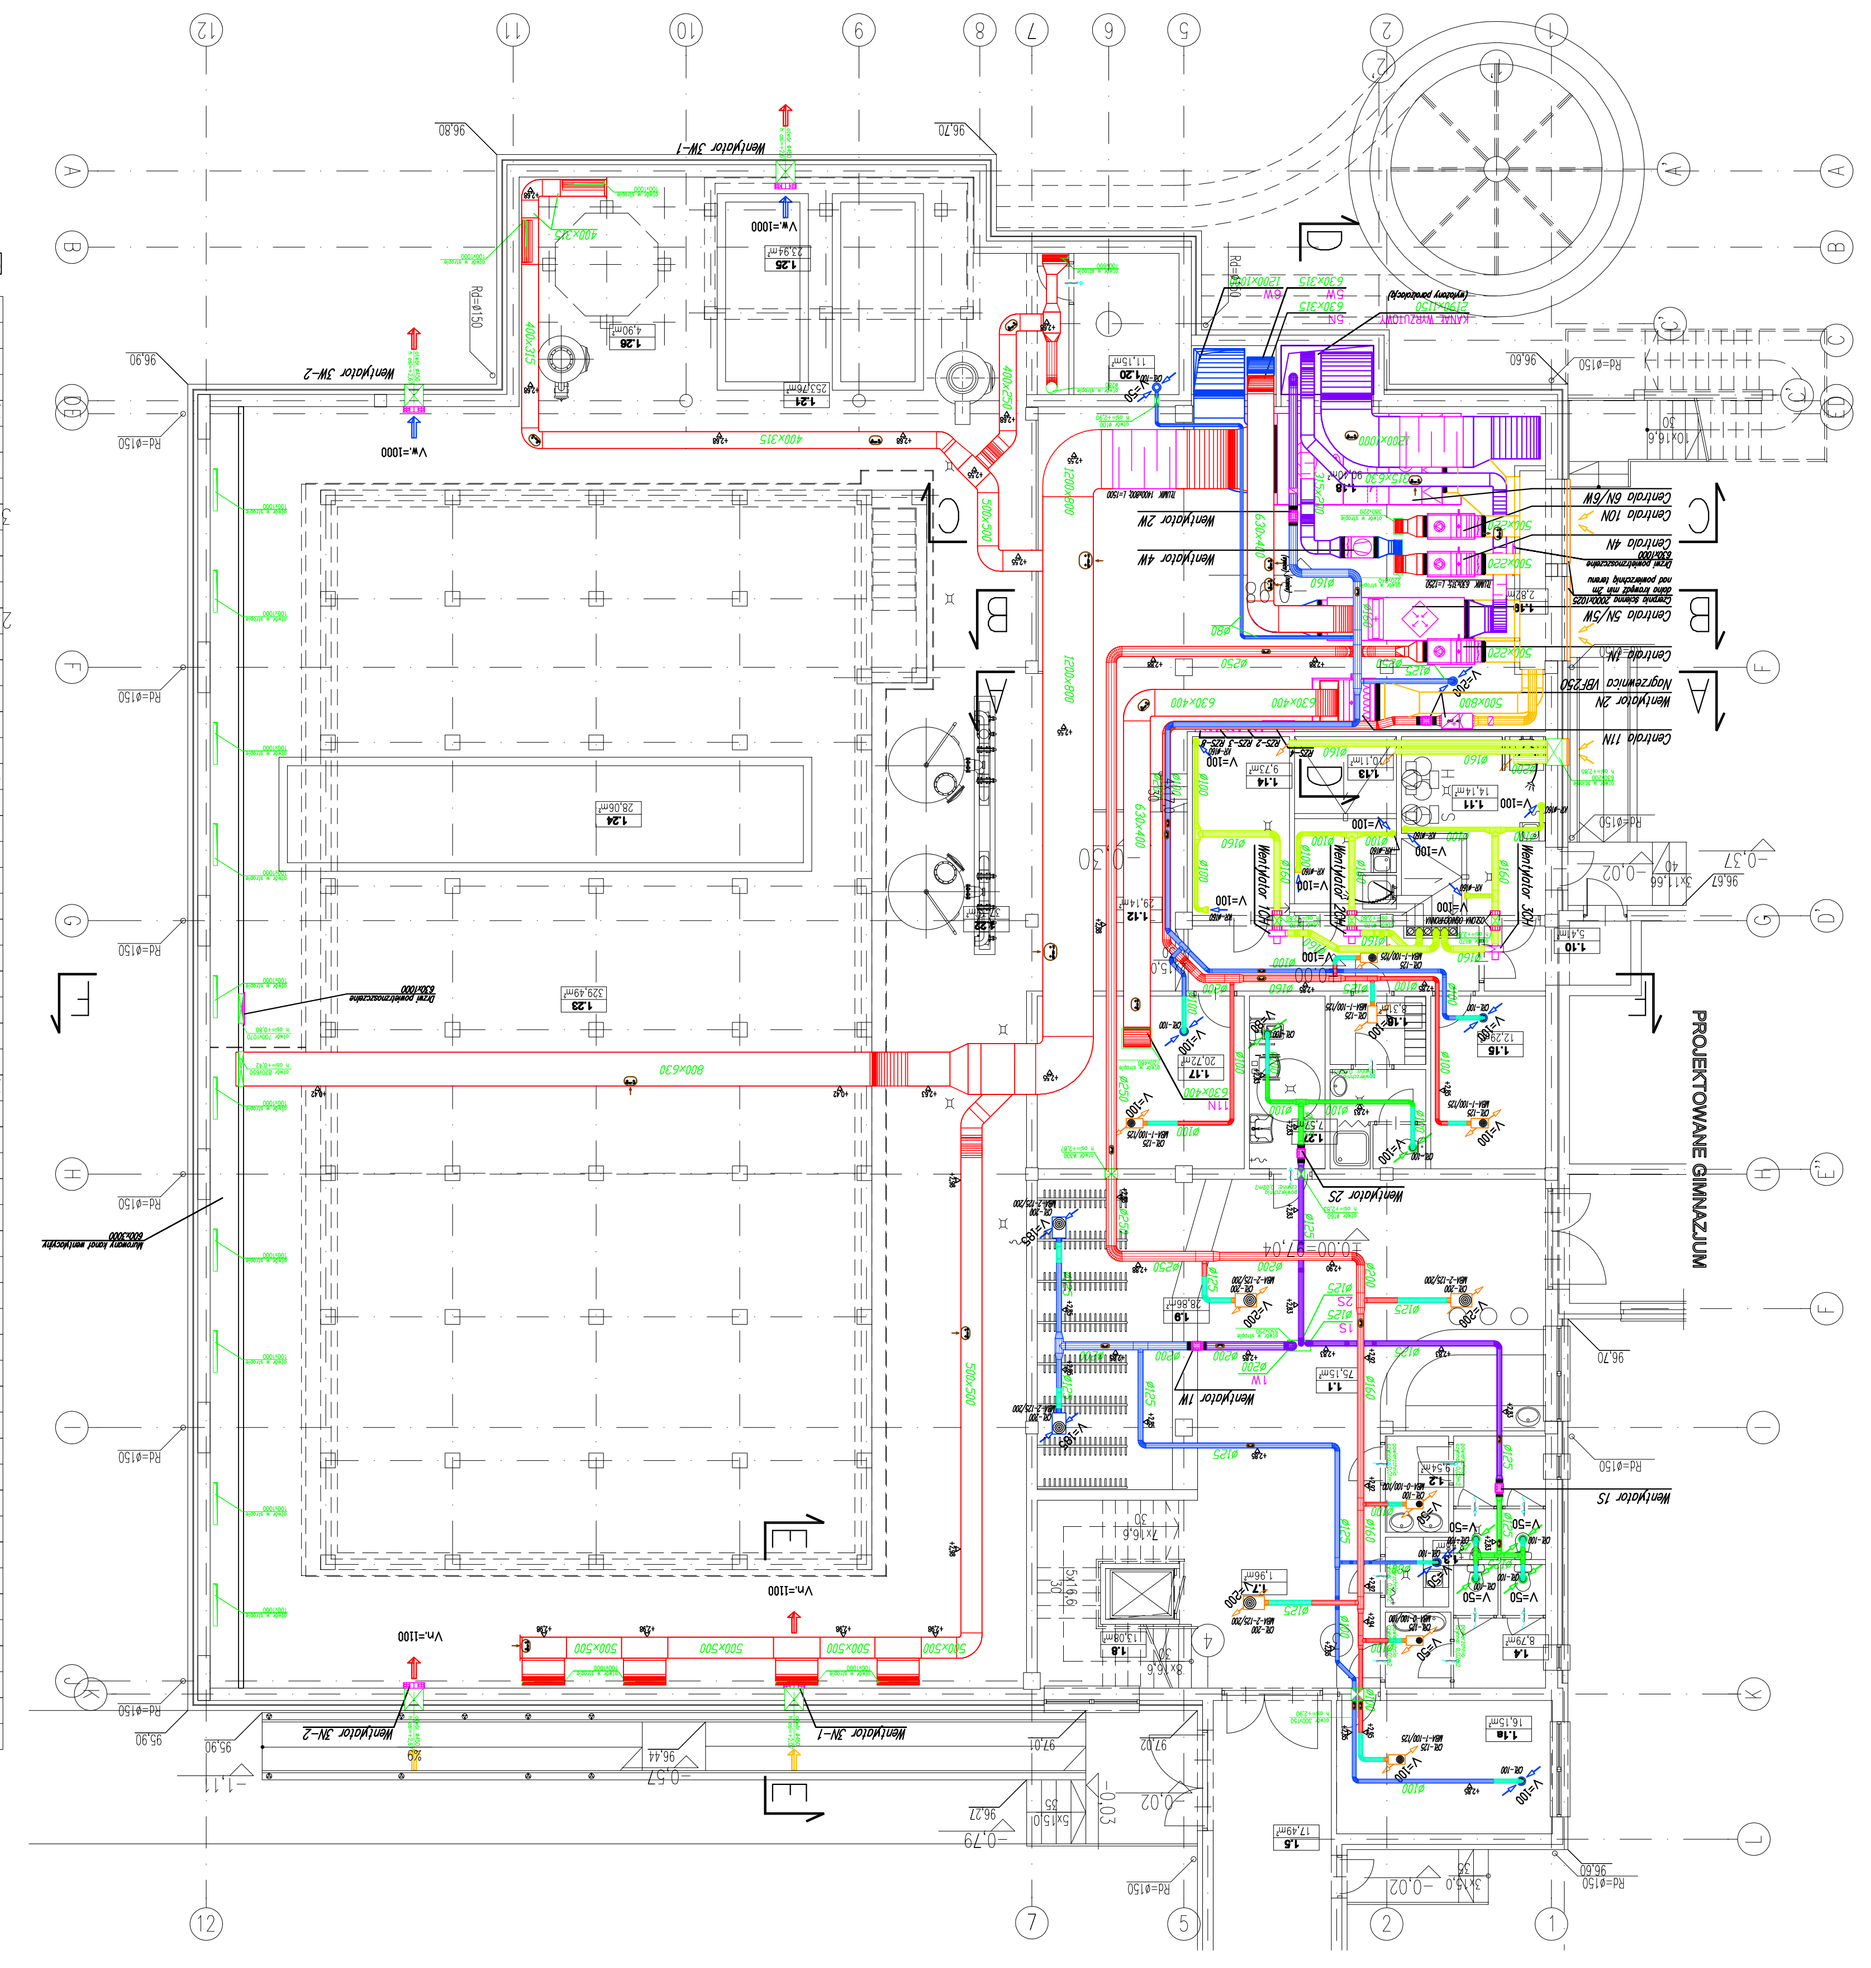UWAGI:
1. Wszystkie kanały czerpne świetlne powietrza i wywiewne należy wykonać zgodnie z obowiązującymi normami technicznymi.
2. Wszystkie kanały nawiewne prowadzone w podłodze, wentylatorom oraz czerpnie nawiewnym należy wykonać z blachy ocynkowanej o gr. 2mm z kołnierzami.
3. Wszystkie kanały wywiewne oraz wylotowe systemów wentylatorów dachowych wykonać z podłożem oraz z blachy ocynkowanej o gr. 2mm z kołnierzami.
4. W pomieszczeniach oznaczonych jako wentylatorownia należy zastosować wyciąg czterokierunkowy / czterokierunkowy dachowy nad podłogą.