
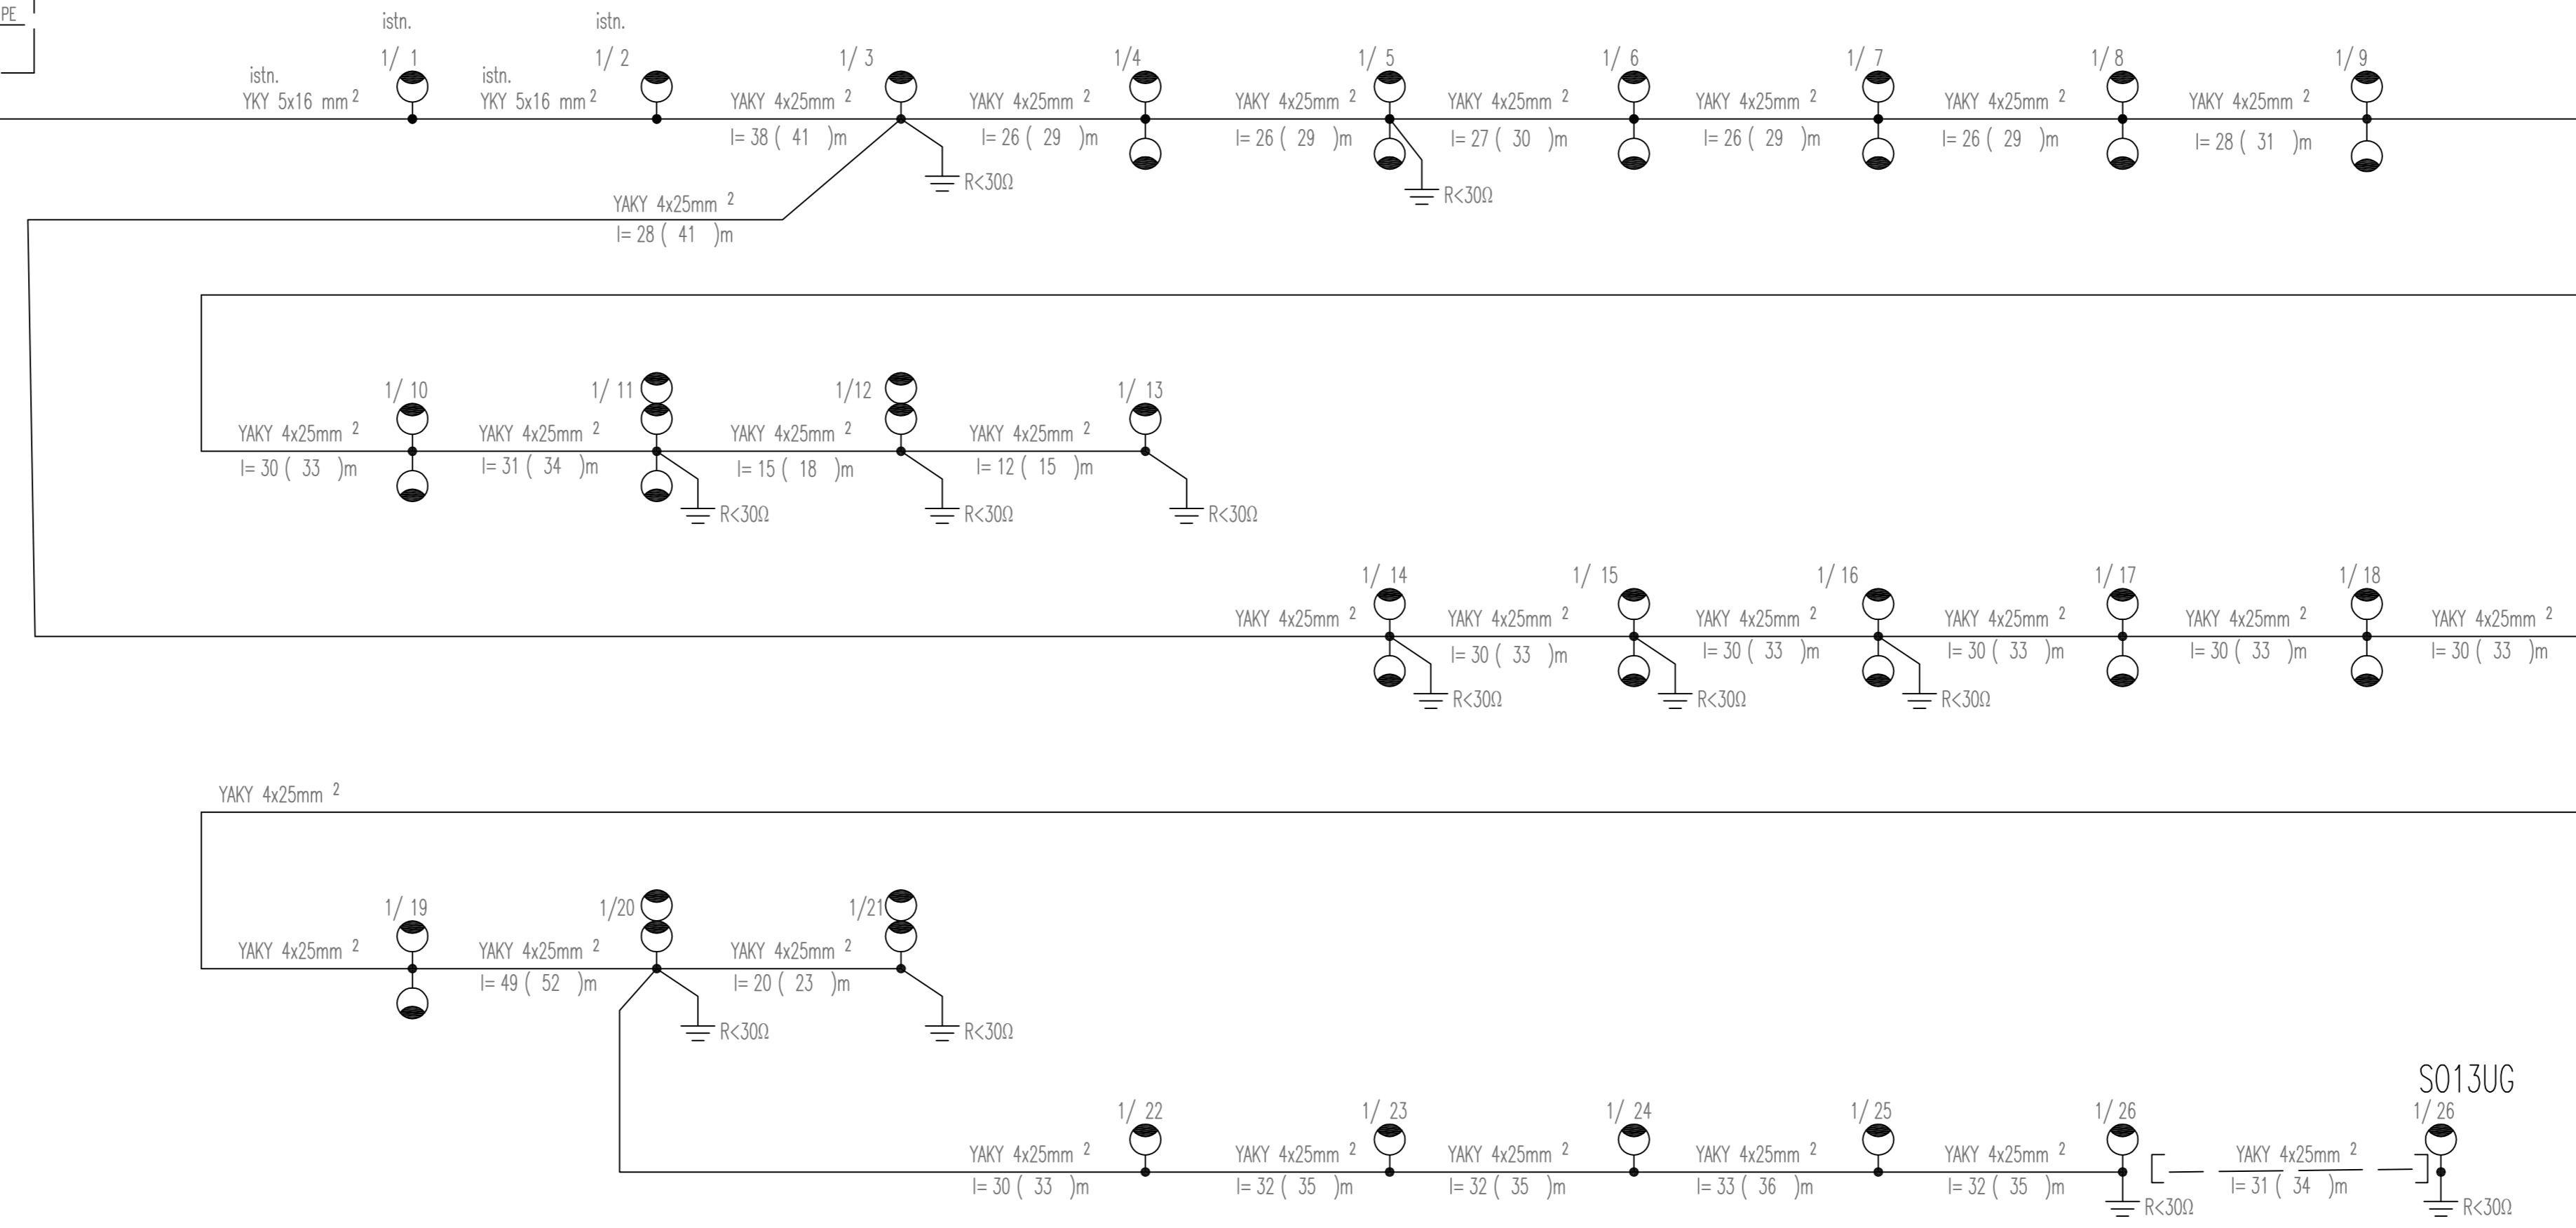


Schemat obwodu nr 1 szafki SO16UG

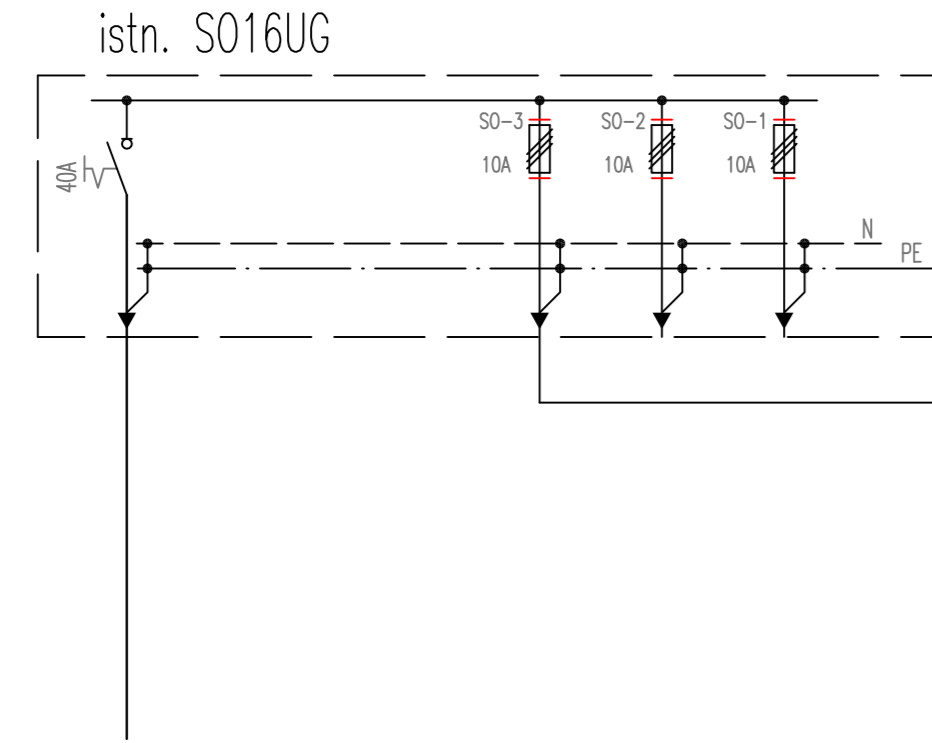

SZYBKE WYŁĄCZENIE ZASILANIA
W UKŁADZIE SIECI TN-C-S
 $R \leq 30 \Omega$

Wykonawca	PROJEKOWA PRACOWNIA PROJEKTOWA ANMAR ANNA PACEWICZ-DYRDA ul. Łanowa 1, 86 - 014 Kruszyn tel. (52) 335-80-88 fax (52) 552-03-50 NIP: 967-055-96-42 www.dppANMAR.pl	
Investor (Zamawiający)	Gmina Osielesko Szosa Gdańska 55A 86-031 Osielesko	
Obiekt (Inwestycja)	Rozbudowa drogi gminnej - ulicy Jagodowej w miejscowości Maksymilianowo	Forma projektu PW
Projektant	inż. Aleksander Michalski upr. nr KI-II-7342-9798	Projekt październik 2019r. Data
Sprawdzający	inż. Paweł Michalski upr. nr ABIT-II-7131-4001	Projekt październik 2019r. Data
Temat	Schemat obwodu nr 1 szafki SO16UG	Skala Baza danych E-4 Nr rys.