

WOJ: kujawsko-pomorskie
pow: bydgoski

Jedn. ewid: Belsiesko 1040306_27

Dzieln: NIEMCZ 100087

ID zgł: 664036972017

Działka: wg zakresu

PLUNG 2000 s. 6 UKŁ. wys. Amsterdum


Mapa stanowi podkładą zasadniczą mapy numerycznej
po pomiarze wykonanym w miejscu Czerwiec 2017 roku

Nie wykonano układowym określeniu służebności gruntowych.

Przebiegiem linii wodociągowej i
kanalizacyjnej

WZDZIAW SC
ul. Bełkowska 1, 86-405 BIAŁA BŁONA
tel./fax 0520 349-40/560 324-91-53

Systemy: AutoCAD 2017, MicroStation 2017

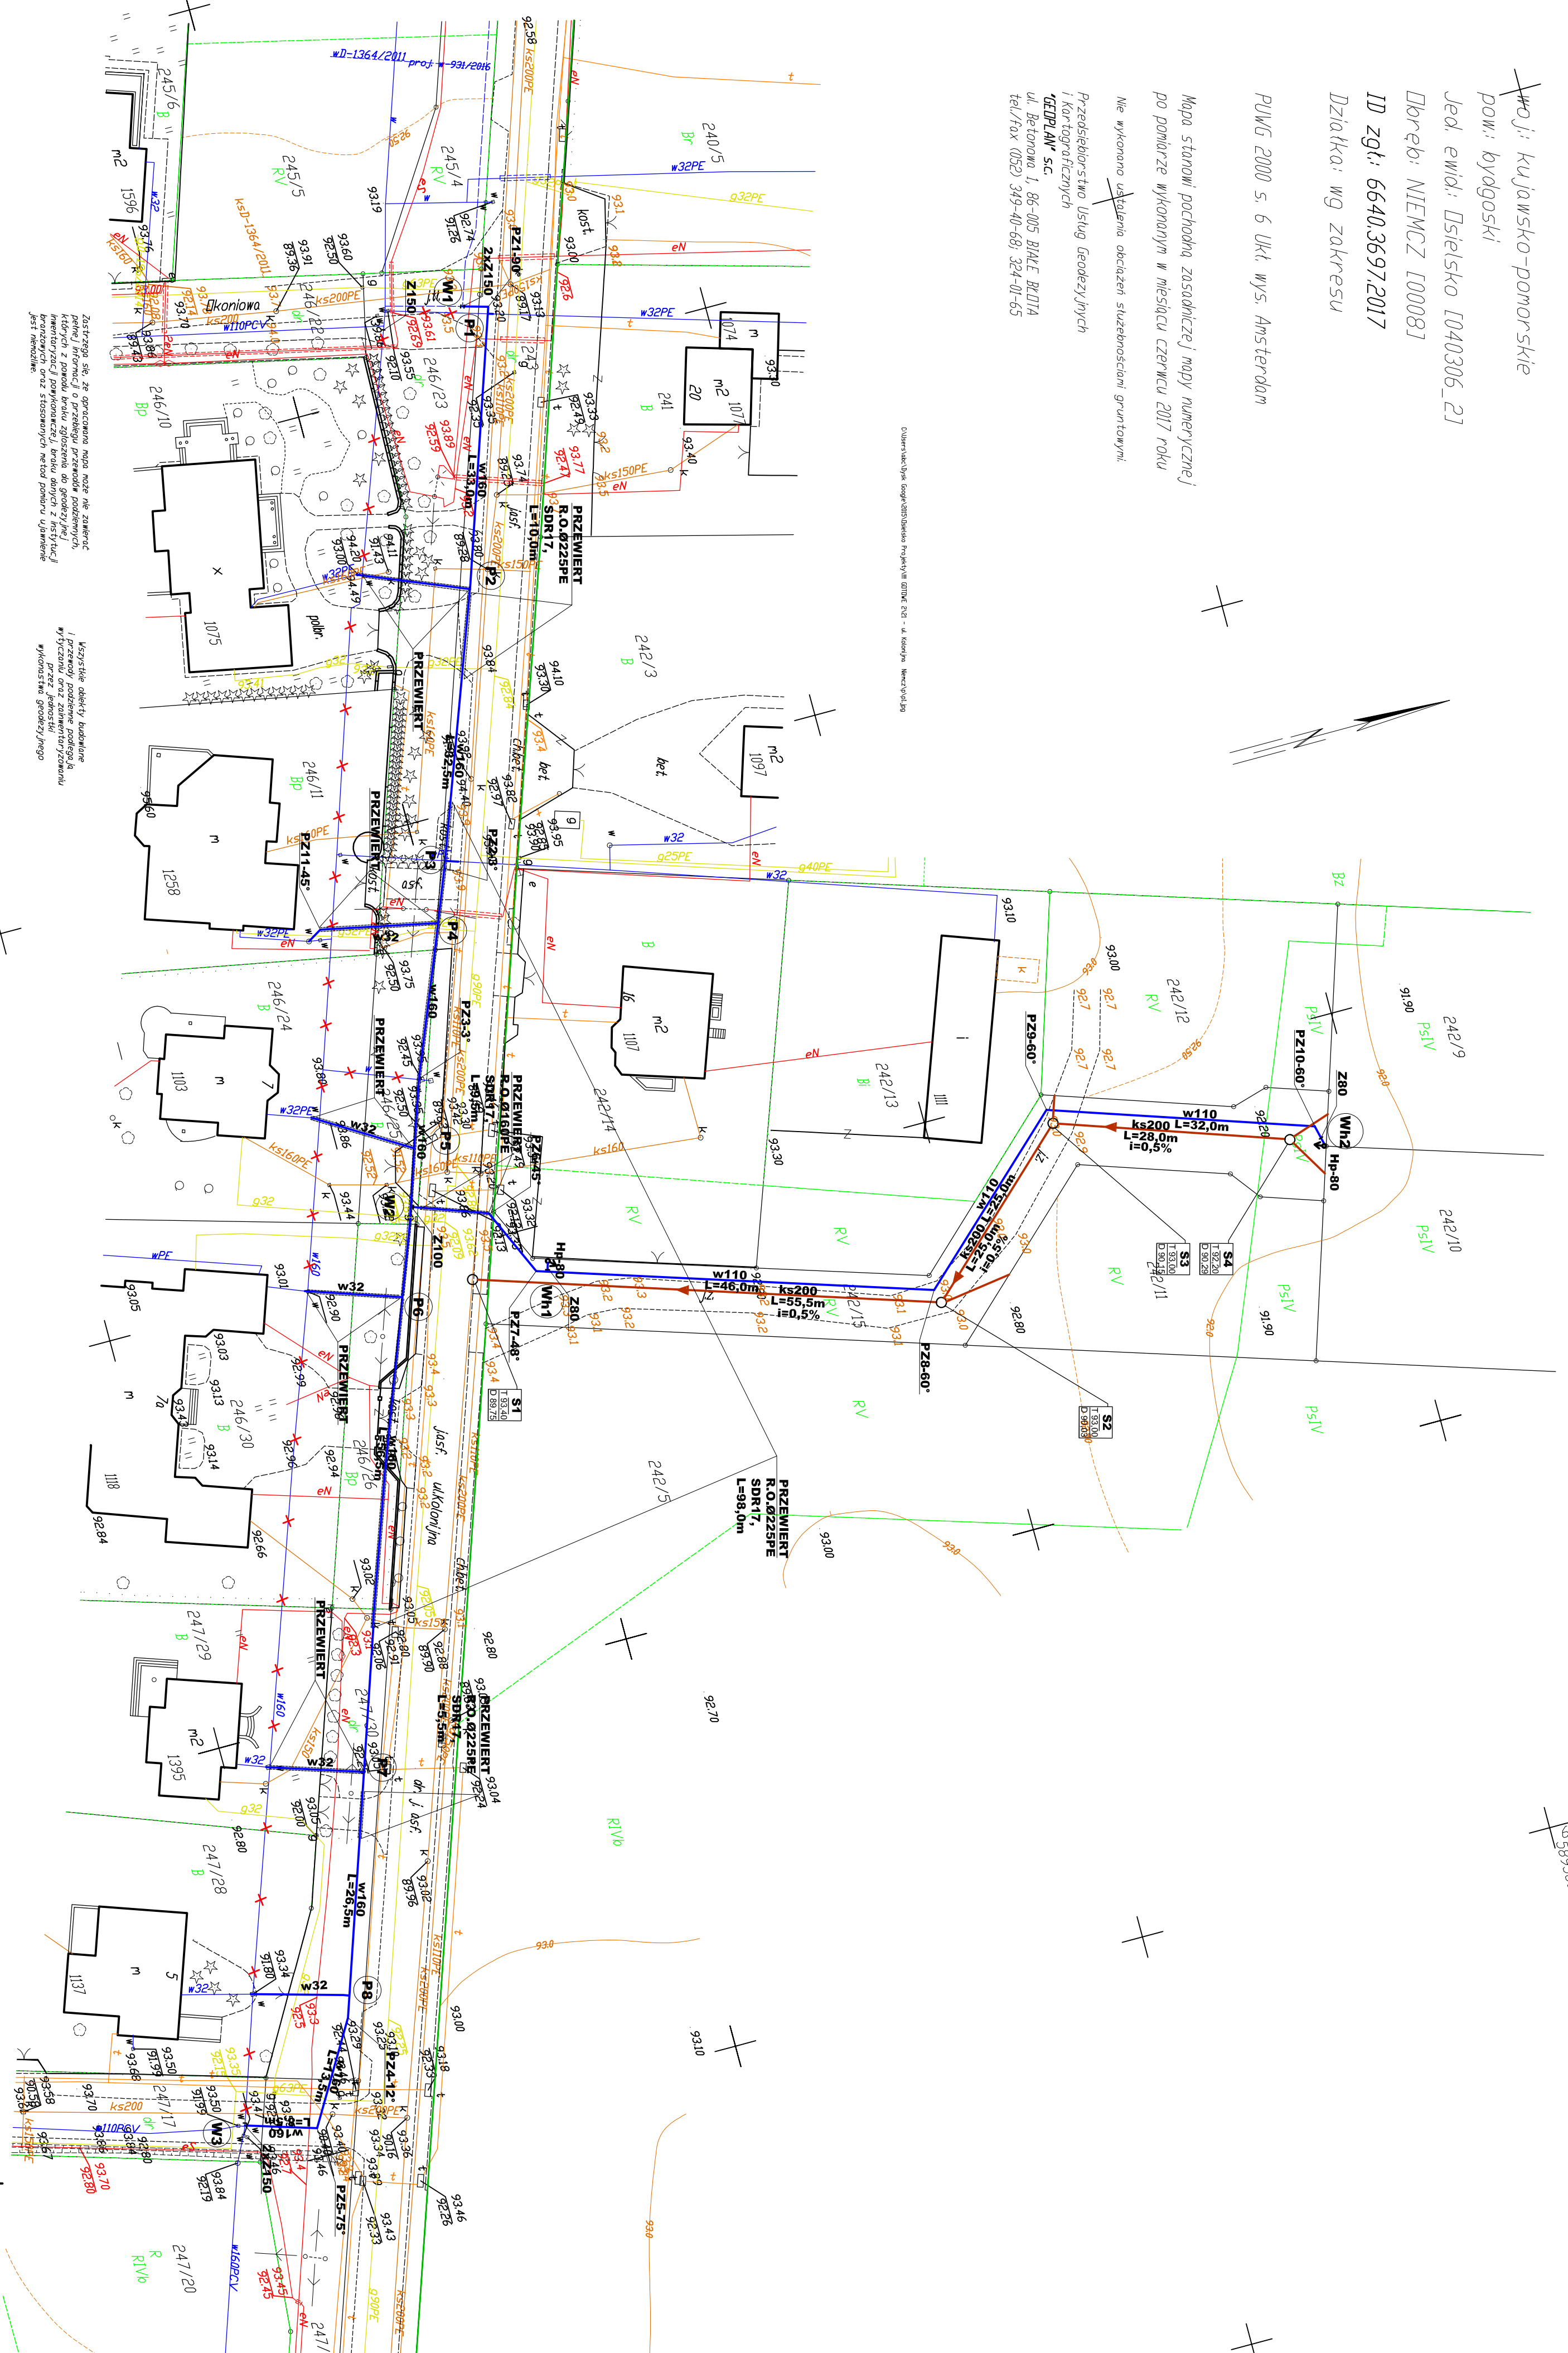

503250
93893850

LEGENDA:

- P — Proj. sieć kanalizacji sanitarnej Dn200 wraz z odgałęzieniami do granicy działek Dn160
- W — Proj. sieć wodociągowa
- S — Proj. sieć wodociągowa przeznaczona do likwidacji
- S0 — Proj. studnia rewizyjna kanalizacji sanitarnej Dn1200
- S10 — Proj. studnia inspekcyjna kanalizacji sanitarnej Dn600
- (W) — Proj. węzeł sieci wodociągowej
- H-80 — Proj. hydrant H-80

Rysunek sporządzony na kopii mapy do celów projektowych na podstawie planów sytuacyjnych i innych dokumentów wykonanych w ramach robót geodezyjnych i przyjętych do zasobu Powiatu Miejski Zarząd, Budownictwa i Gospodarki Miejskiej (Dz. Urz. 2017r. poz. 462 z późn. zm.)

mgr inż. Sławomir Matuszak
mgr inż. Sławomir Matuszak

INŻYNIERIA SANITARNIA		UL. KRAJEWSKIEGO 10 TEL. FAX 054 840 655
TEMAT Budowa sieci wodociągowej oraz kanalizacji sanitarnej wraz z oddzieleniami sieci do granicy działek w ul. Kolonijnej w Niemczu		
INWESTOR Gmina Olsztyno ul. Szosa Gódnicka 55A, 86-031 Olsztyno		
RYSUJEK PROJEKTOWAŁ SPRAWDZIŁ OPRACOWAŁ		mgr inż. Sławomir Matuszak mgr inż. Sławomir Matuszak mgr inż. Sławomir Matuszak mgr inż. Sławomir Matuszak
		15.11.2017 15.11.2017 15.11.2017
SKALA 1:500		NR. PYS.