MAPA DO CELÓW PROJEKTOWYCH

skala 1:500

woj. kujawsko-pomorskie
pow. bydgoski
Działka: wg zakresu

PUWG 2000 s. 6 (ex. Amsterdam)

Przedmiot, ani jego części nie można kopiować, powielać, rozpowszechniać, ani w jakiej inny sposób udostępniać osobom trzecim bez pisemnej zgody autora projektu.

Mapa stanowi podkład ewidencji mapy numerycznej po pomiarze wykonanym w terminie ważności 2017 roku

Nie wznowiono ostatnich znaków stabilizacji gruntowej

Przedsiębiorstwo Usług Geodezyjnych i Kartograficznych
"GEPLAN" sc.
ul. Ogrodowa 1 86-005 BDG BETA
tel./fax (052) 345-40-46; 324-32-62

Wszystkie prawa zastrzeżone
na podstawie prawa autorskiego
i prawa pokrewnego






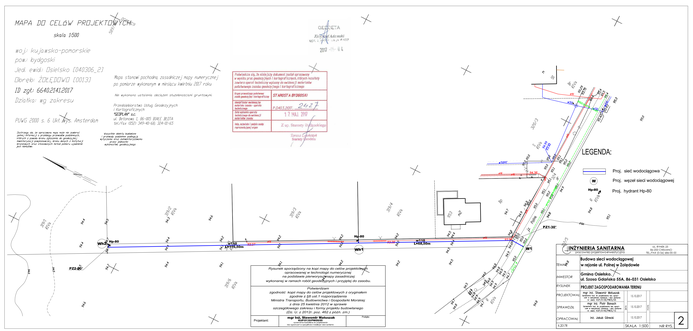
GEODETA
UPRAWNIONY
mgr inż. Tomasz Mazurek
upoważnienie nr 2017/2017
2017 - 07 - 14
LEGENDA:
Proj. sieć wodociągowa
Proj. wpust sieci wodociągowej
Proj. hydrant Hp-80
Hp-80
WA1
PE63-SDR11
PE63-SDR11
PE63-SDR11