


STUDNIA REWIZYJNA

MONTAŻ W TERENACH ZIELONYCH, CHODNIKACH


PRZEKROJ A - A

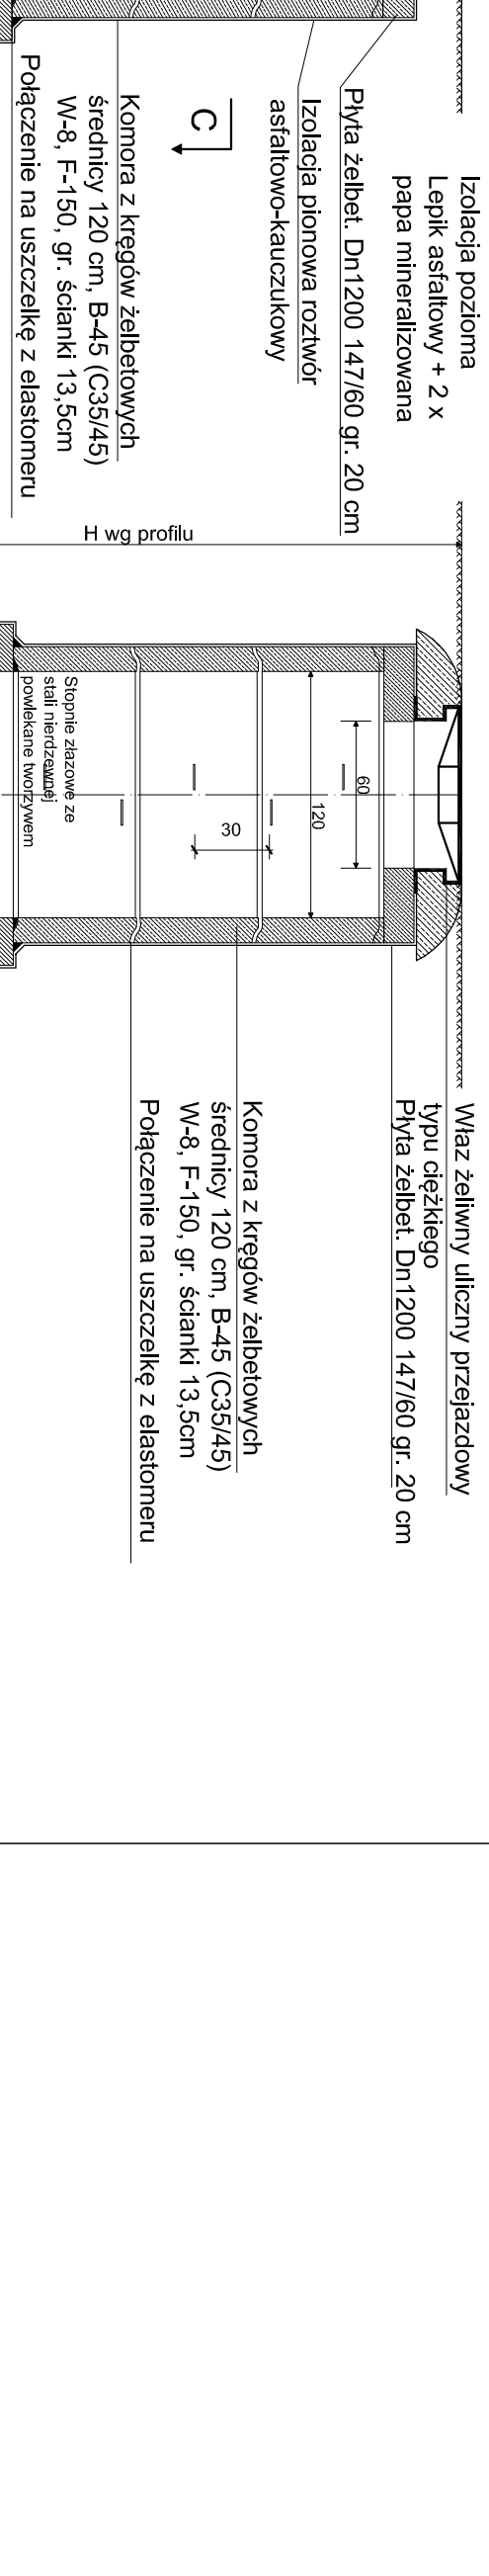


PRZEKROJ B - B





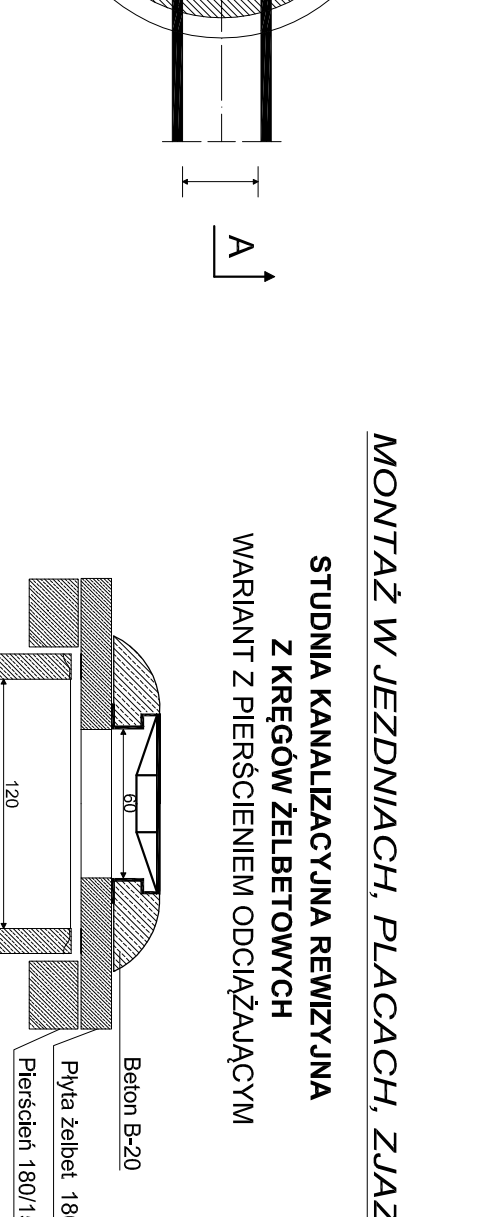



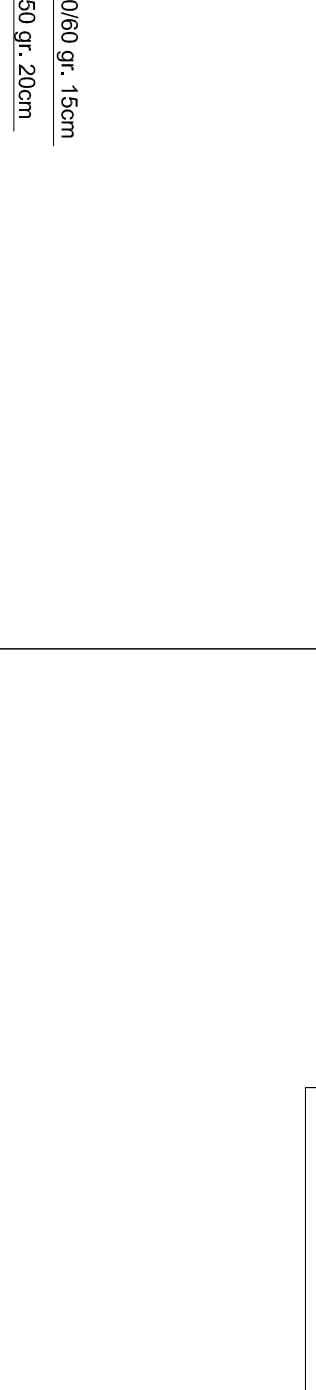



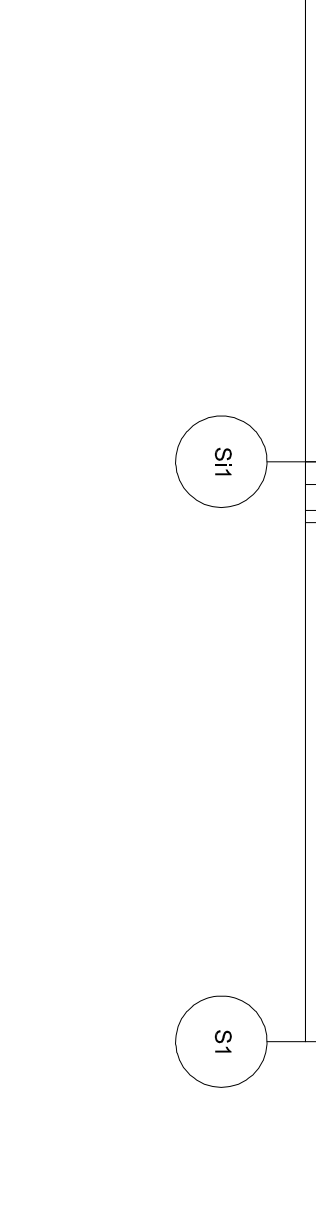



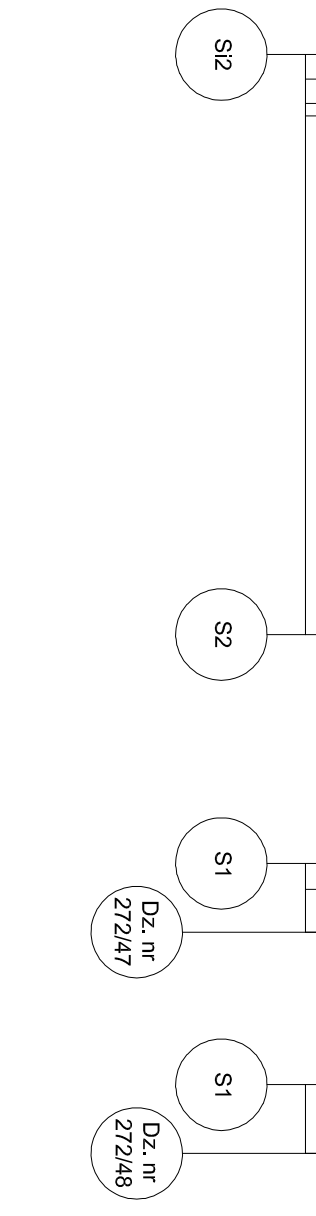


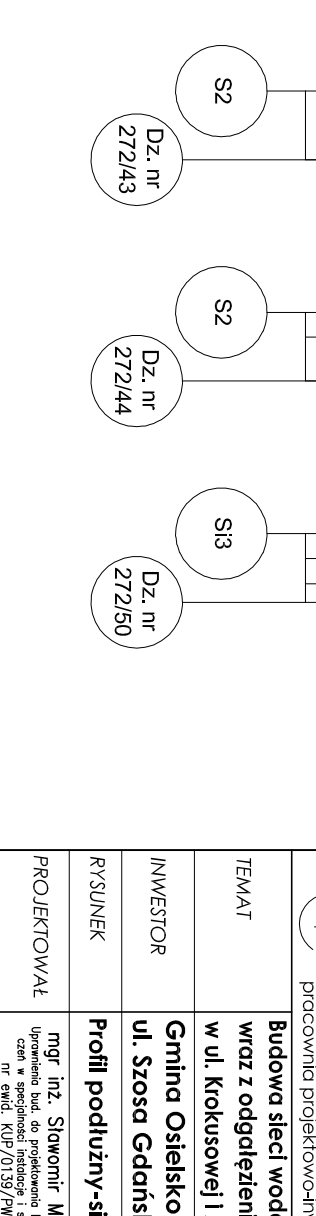


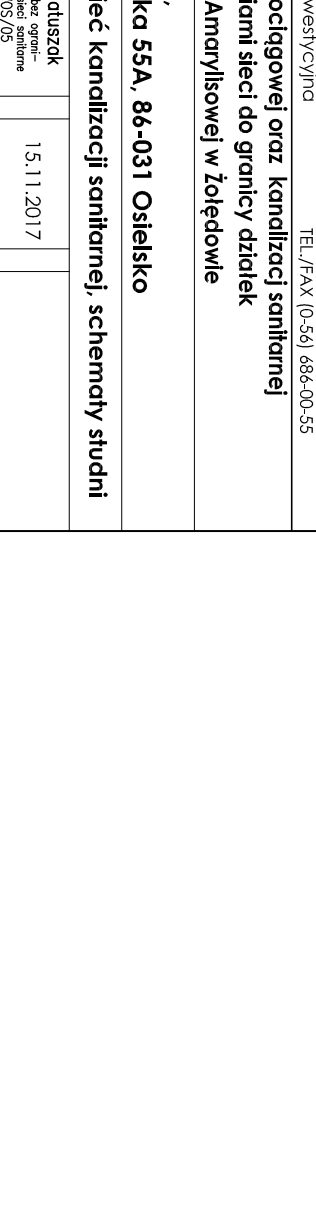































