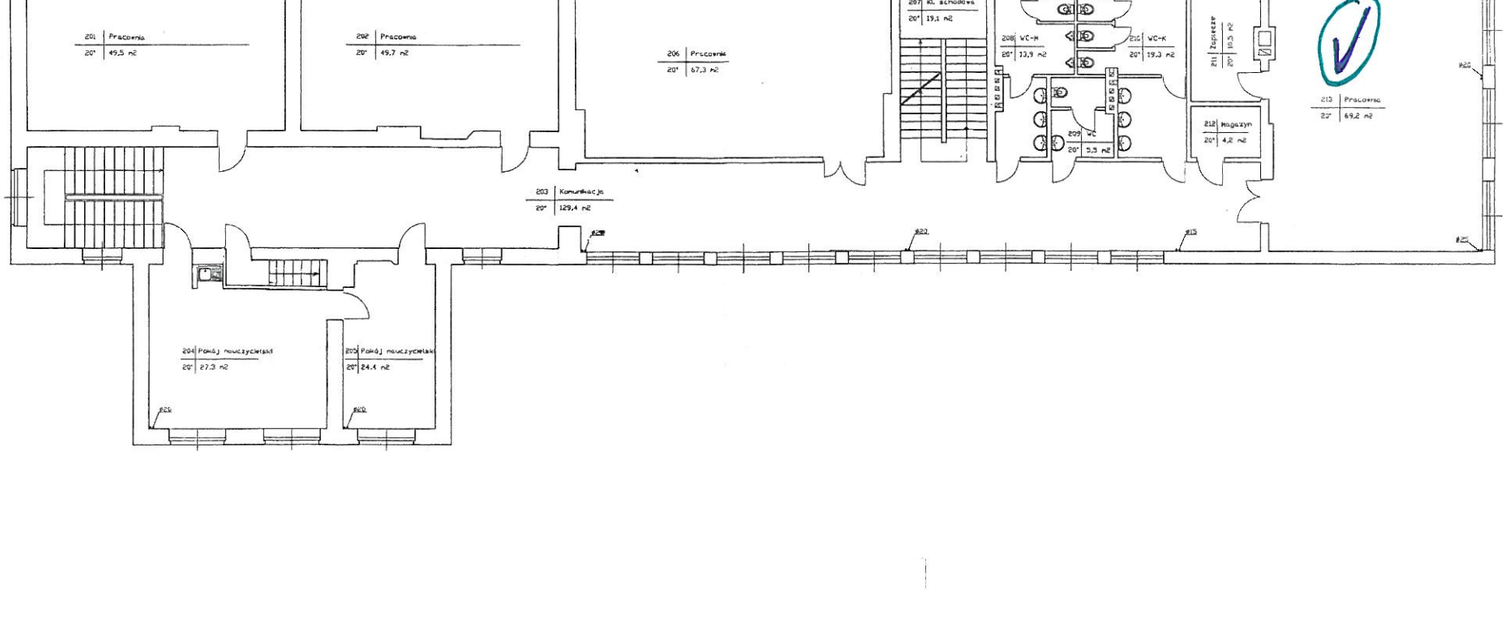
201 Pracownia 20° 49,5 m2
202 Pracownia 20° 49,7 m2
206 Pracownia 20° 67,3 m2
203 Komunikacja 20° 129,4 m2
204 Pokój nauczycieli 20° 27,3 m2
205 Pokój nauczycieli 20° 24,4 m2
207 Kl. schodowa 20° 19,1 m2
208 WC-M 20° 13,9 m2
210 WC-K 20° 19,3 m2
209 20° 3,5 m2
211 Zmywalnia 20° 10,5 m2
212 Magazyn 20° 4,2 m2
213 Pracownia 22° 69,2 m2