


Kilometraż	Materiał	Nachylenie kanału i długość	Różnica rzędnych droga - teren	Rzędna dna rury	Projektowana niweleta	Istniejąca teren
------------	----------	-----------------------------	--------------------------------	-----------------	-----------------------	------------------

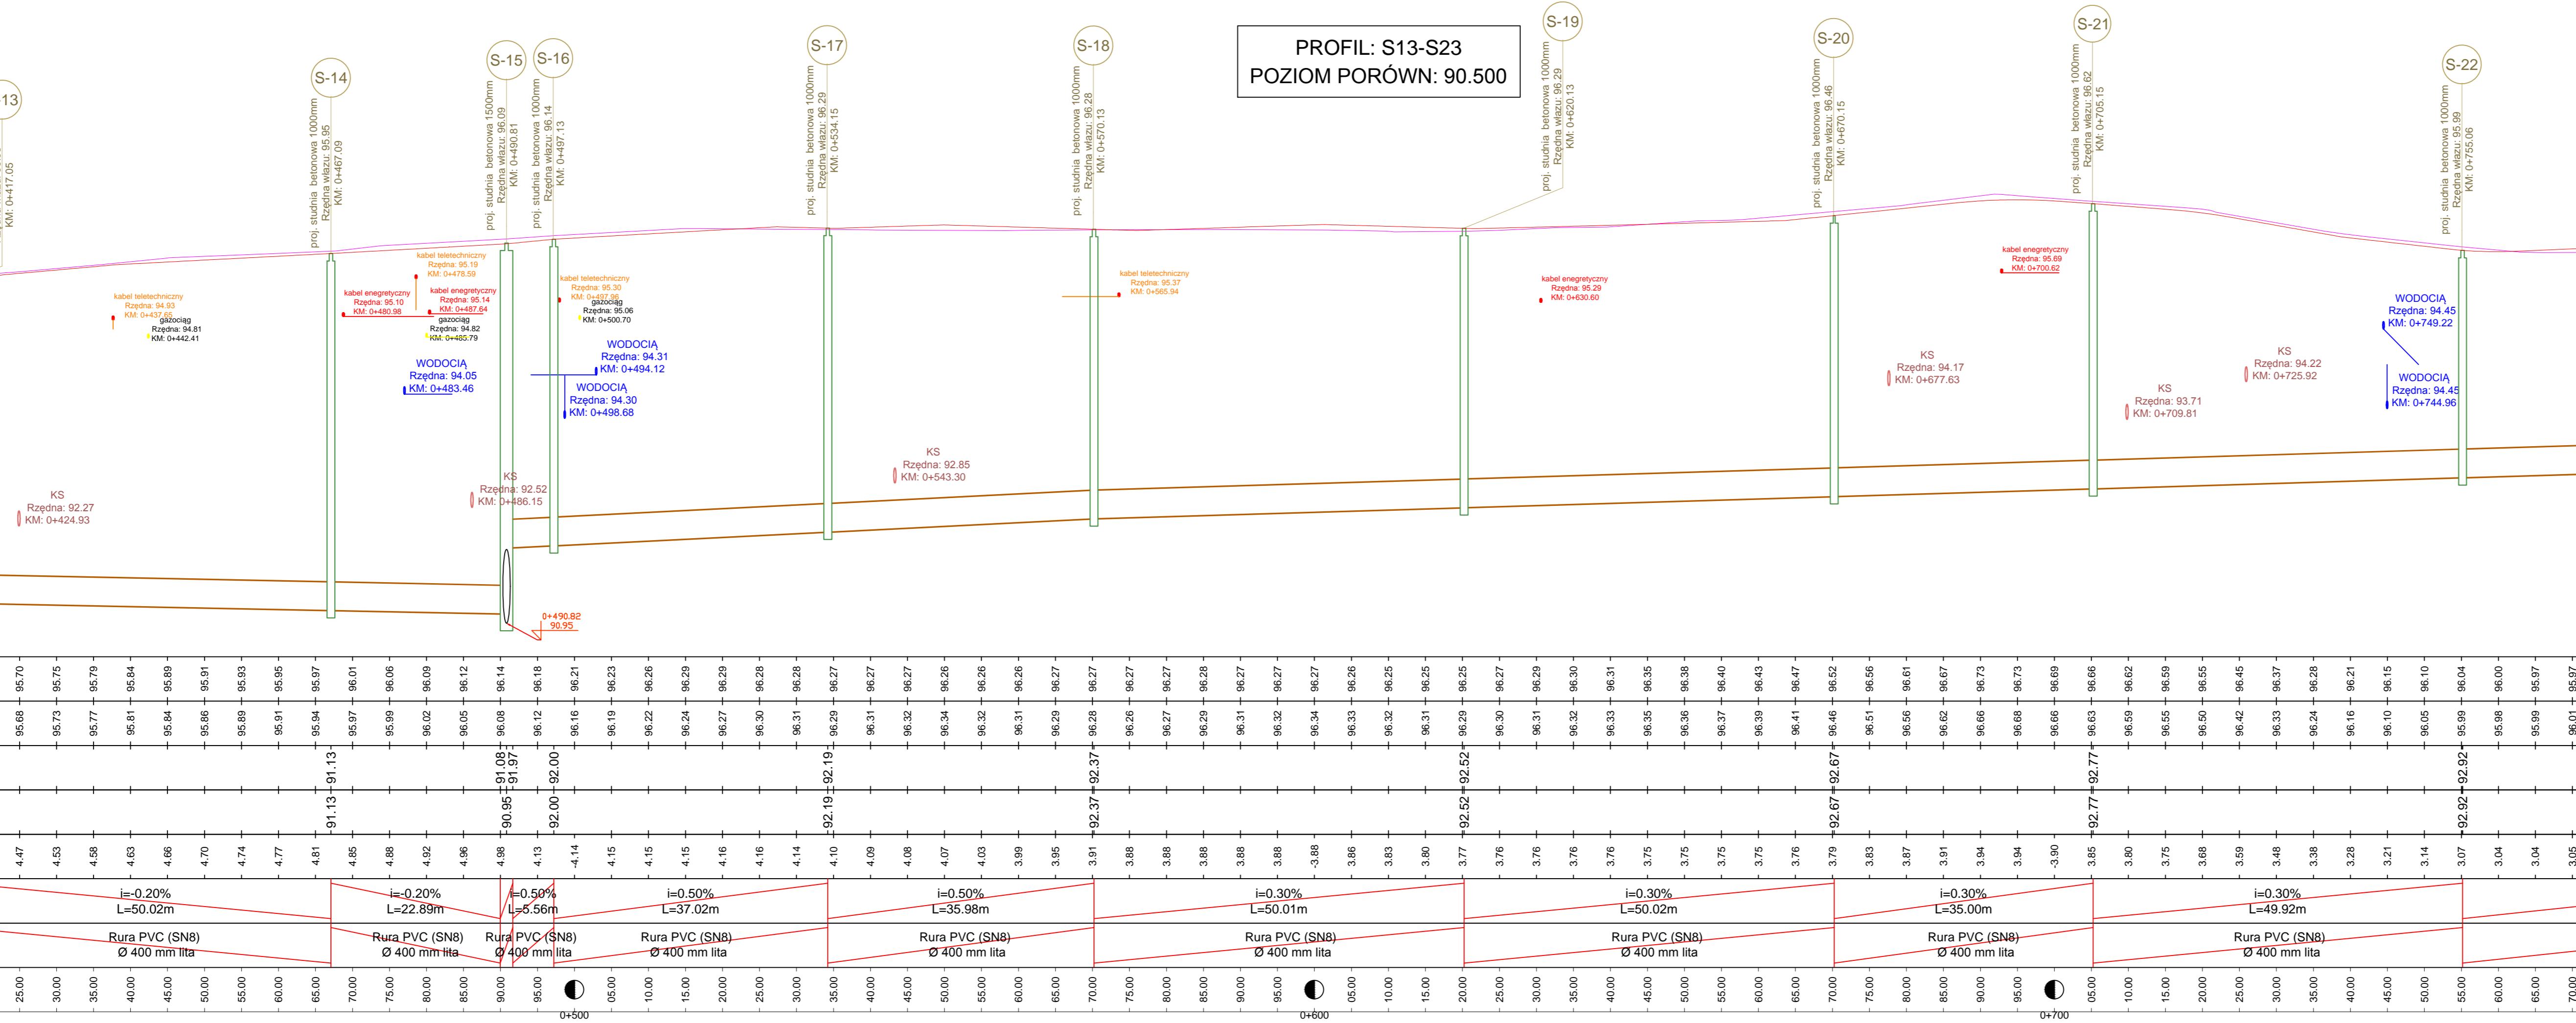

Wykonawca	Zamawiający
ESPEJA Biuro projektowe ulica Szosa Gdańsk 8/13 62-800 Kalisz	Gmina Osiecko ulica Górnosłaska 55 A 86-031 Osiecko
Tytuł zadania:	Rozbudowa ulicy Słonecznej w Osiecku wraz ze skrzyżowaniem z ul. Kolonijną
Data opracowania	03.2022
Stadium	Projekt Wykonawczy
Skala 1:100/500	Tytuł rysunku
Profili Podłużny	
Branża	Imię i nazwisko
Sanitarna	mgr inż. Monika Żurawska
Sprawdzający	mgr inż. Zbigniew Janaszek
	WKP/0273/PWOS/06
	2075
	Podpis
	Nr Rys
	3.2