


PROFIL: S1-S13
POZIOM PORÓWN: 90.000

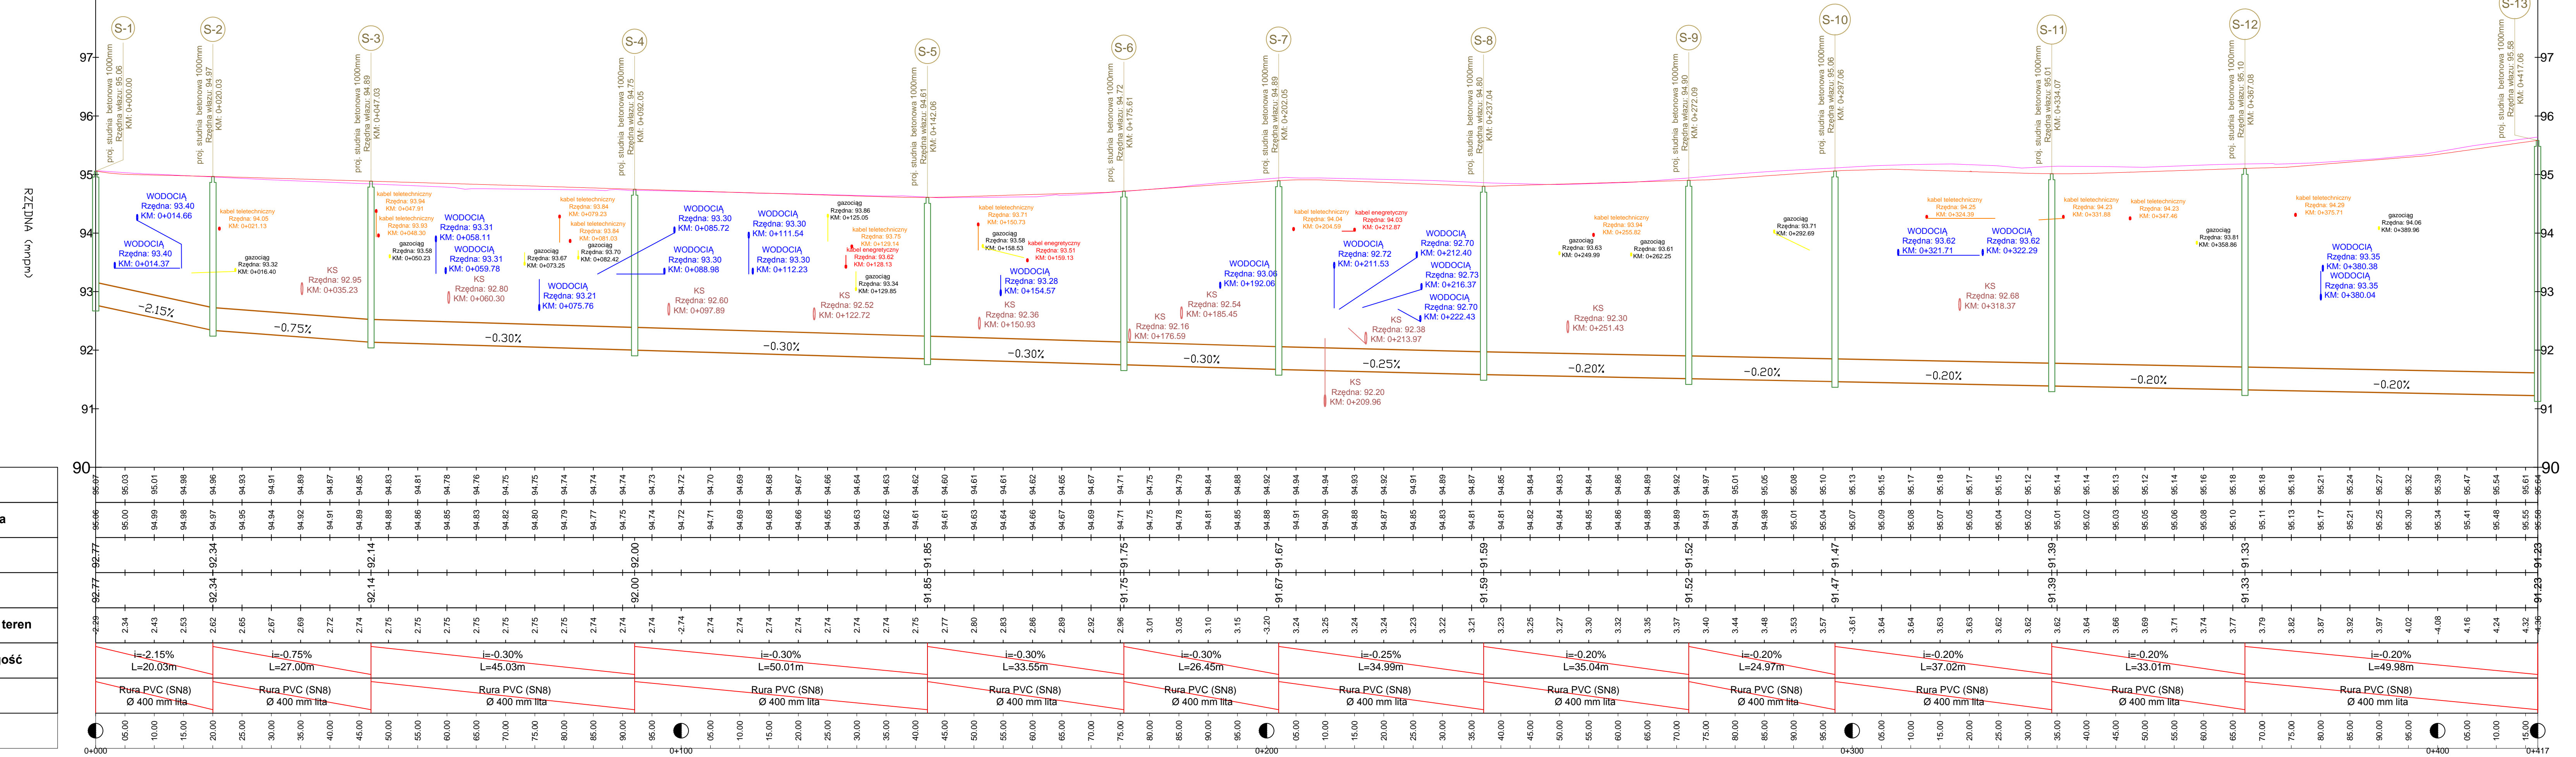

Legenda:
 - niweleta jezdni
 - niweleta terenu

Istniejąca teren
Projektowana niweleta
Rzędna dna rury
Rzędna dna studni
Różnica rzędnych droga - teren
Nachylenie kanału i długość
Material
Kilometraż

Wykonawca		Zamawiający	
ESPEJA ESPEJA BIURO PROJEKTOWE Espeja biuro projektowe ulica Górnoślaska 8/13 62-800 Kalisz		Gmina Osielesko ulica Szosa Gdańska 55 A 86-031 Osielesko	
Data opracowania	Tytuł zadania:	Rozbudowa ulicy Słonecznej w Osielesku wraz ze skrzyżowaniem z ul. Kolonijną	
03.2022	Stadium	Projekt Wykonawczy	
Skala 1:100/500	Tytuł rysunku	Profil Podłużny	
Bransza	Stanowisko	Imię i nazwisko	Nr uprawnień
Sanitarna	Projektant	mgr inż. Monika Żurawska	WKP/0273/PWOS/06
	Sprawdzający	mgr inż. Zbigniew Janaszczak	2075
			Podpis
			Nr Rys 3.1