


Zoś. 1b

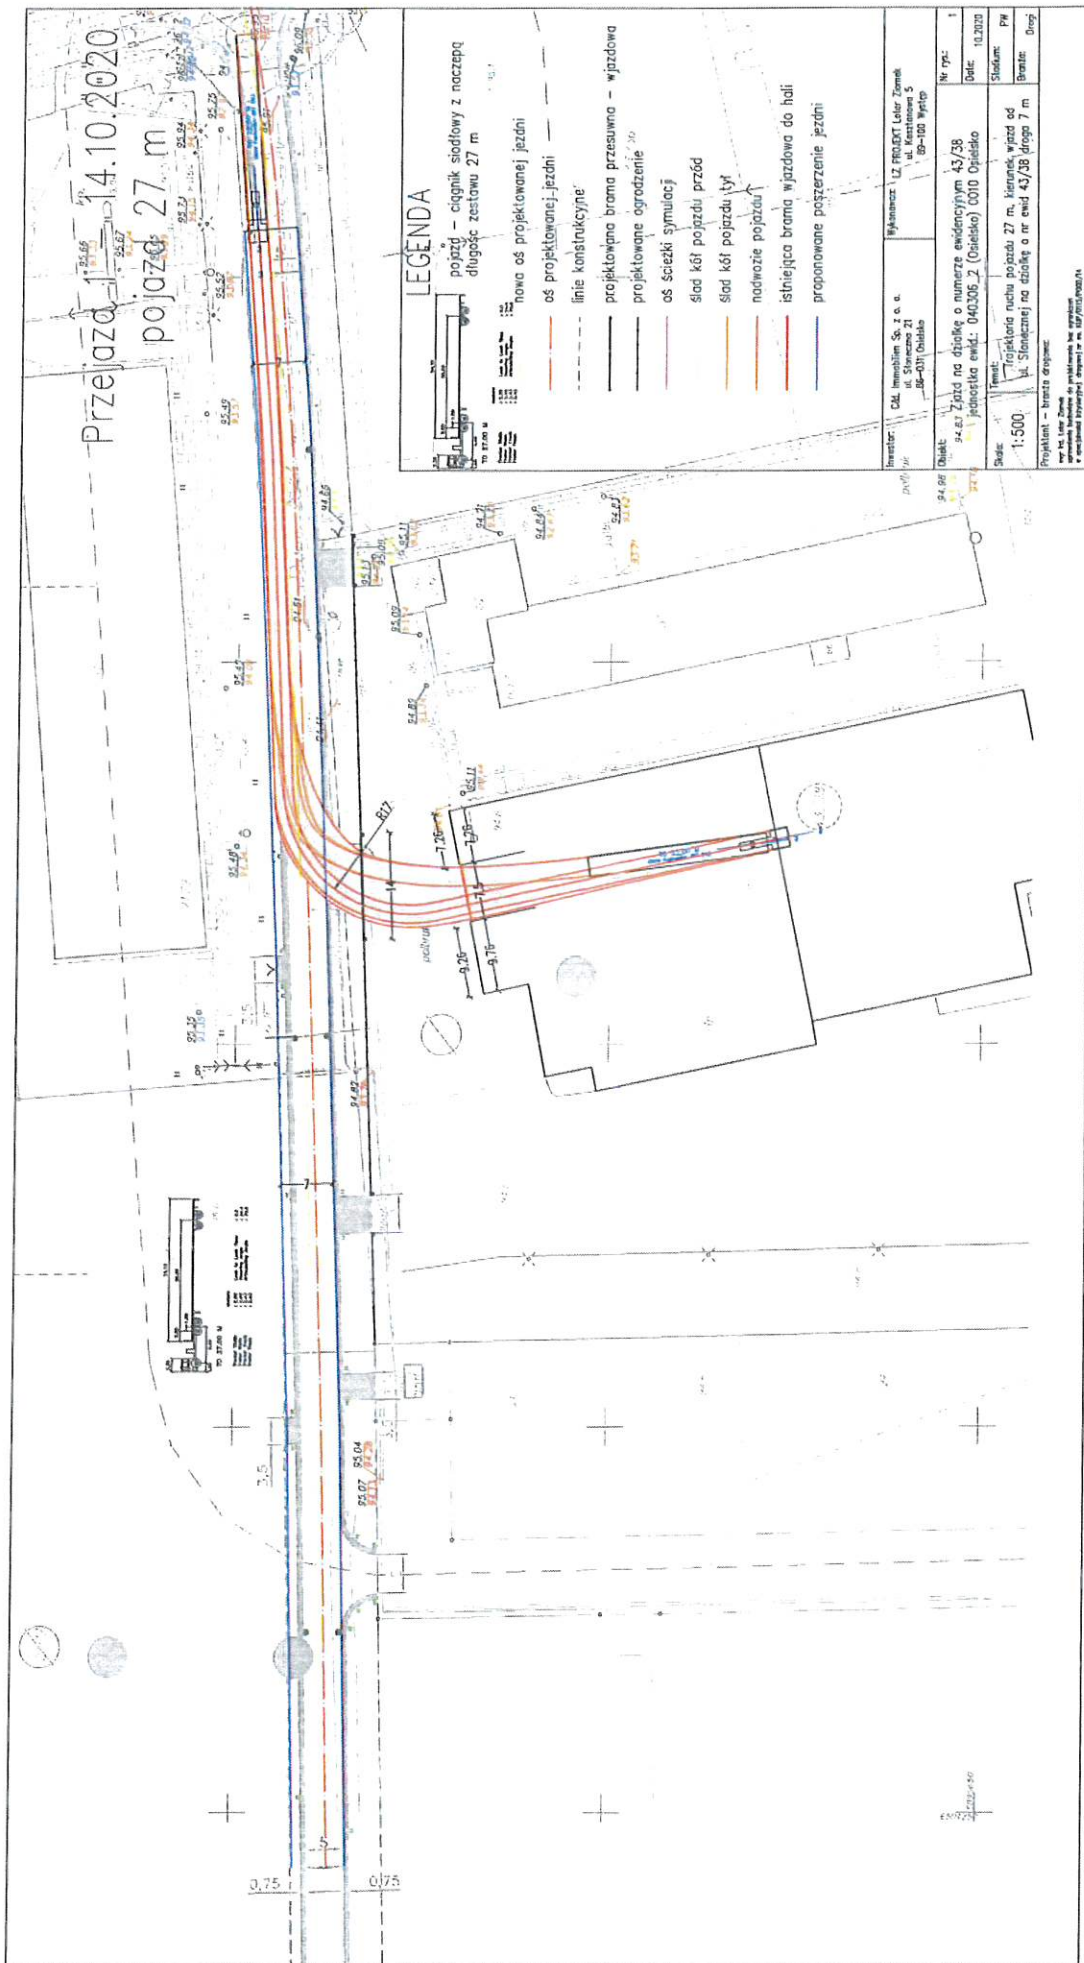

Przejazd
pojazd 27 m

LEGENDA

- pojazd – ciąglik siodłowy z naczepą
długość zestawu 27 m
- nowa os. projektowanej jezdni
- os. projektowanej jezdni
- linie konstrukcyjne
- projektowana brama przesuwna – wjazdowa
- projektowane ogrodzenie
- os. ścieżki symulacji
- ślad kół pojazdu przed
- ślad kół pojazdu tył
- nodwoze pojazdu
- istniejąca brama wjazdowa do hali
- proponowane poszerzenie jezdni

